

DATA/KARTGRUNNLAG:
Prosjekt 16034

OPPDRAKSGIVER:
Kikut Utvikling AS
Gnr 231/85 - Mølleberget
Hole kommune

TVERRPROFILER - VEG
PROSJEKT: Tverrprofiltegning - elveløp

DATO:
31.08.2017

MÅLES.:
1:100

KONSTR.:







TEGN.NR.:
301

VEG NR.

SIDE

1

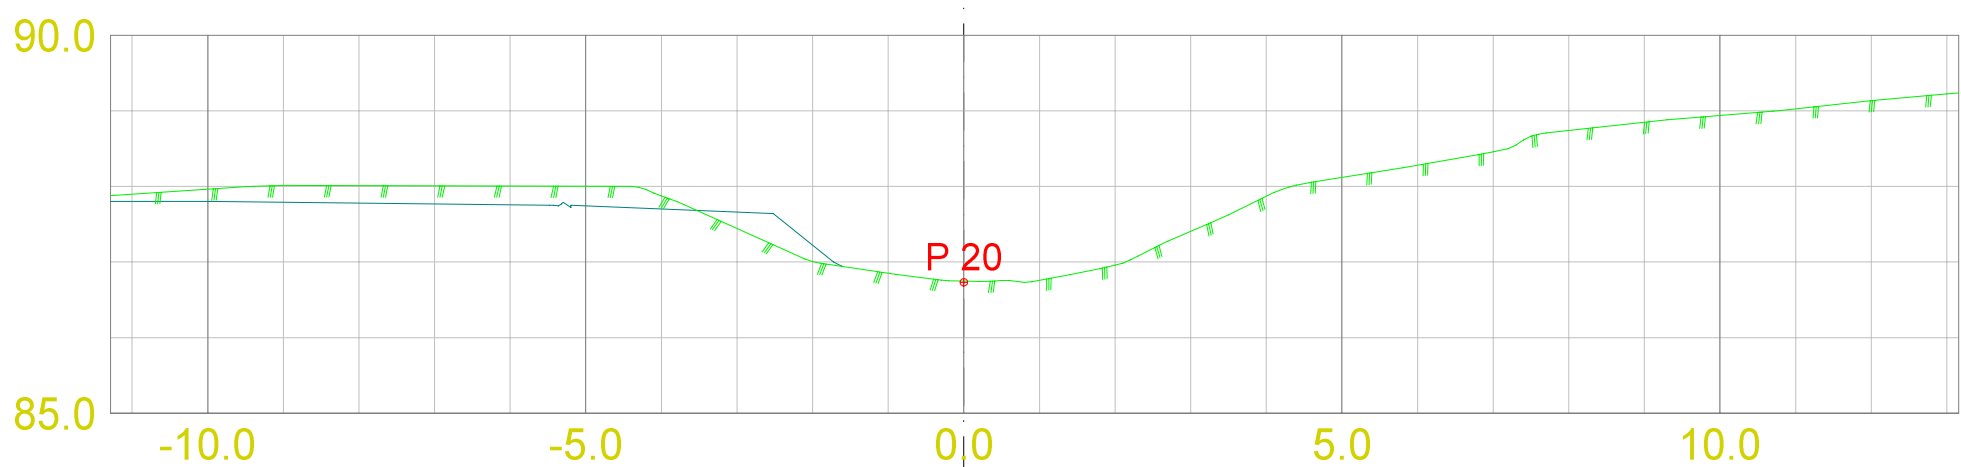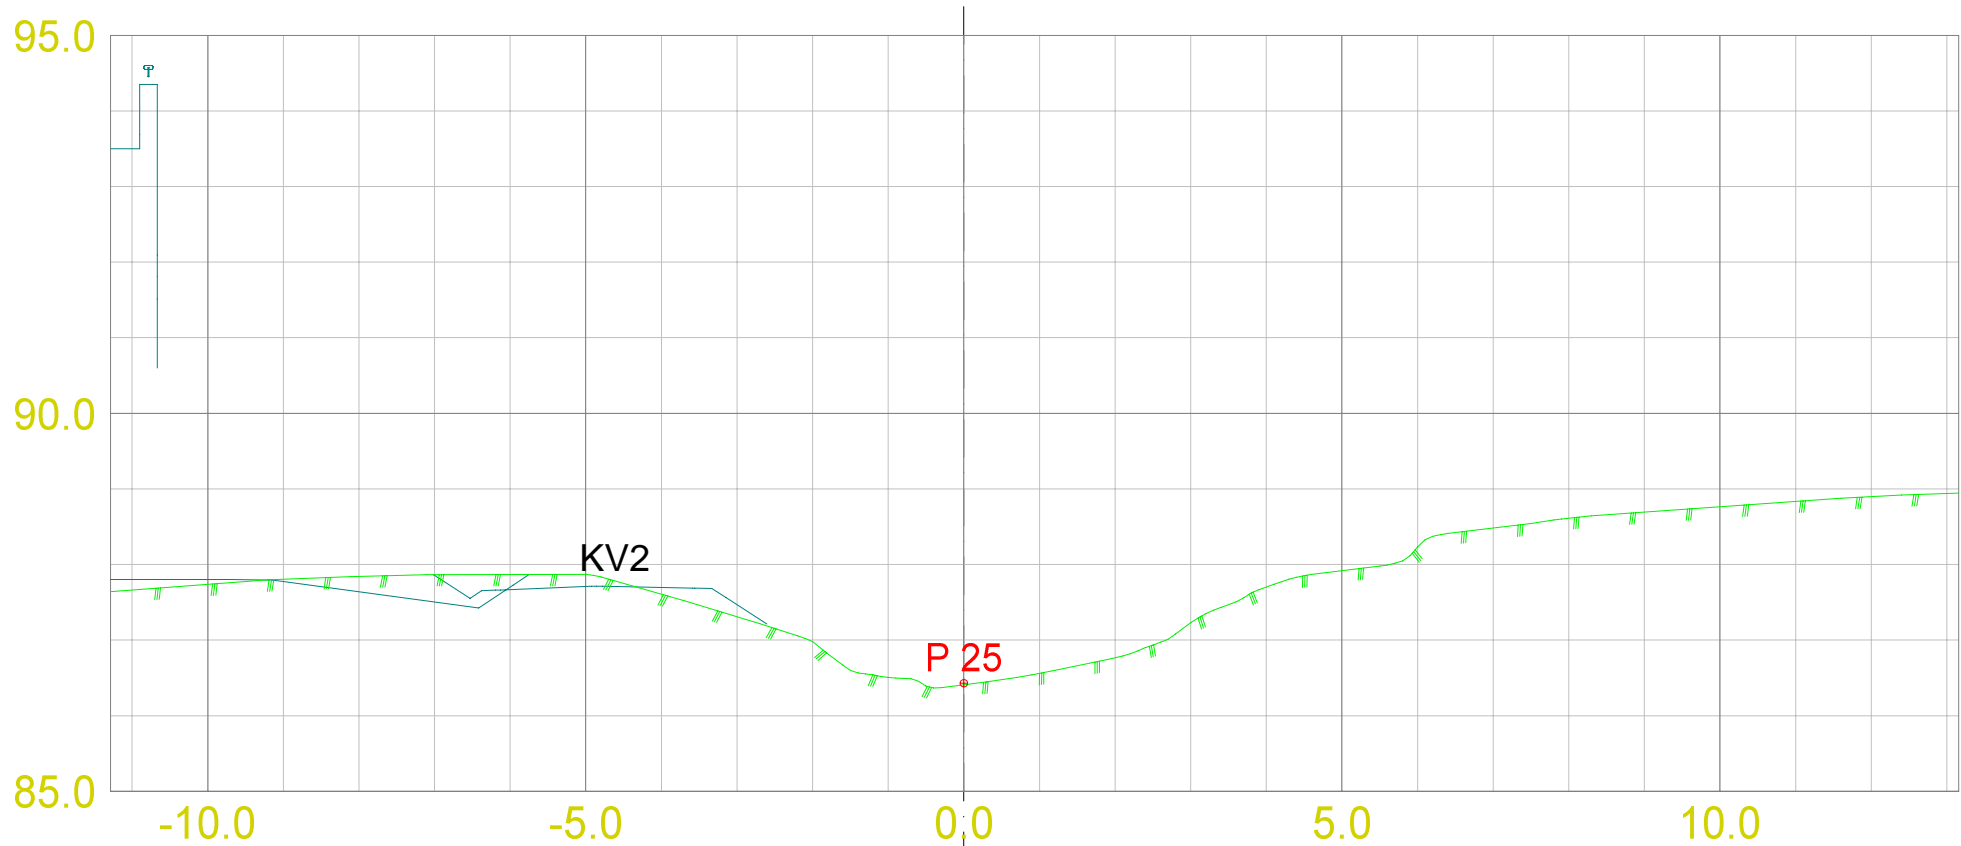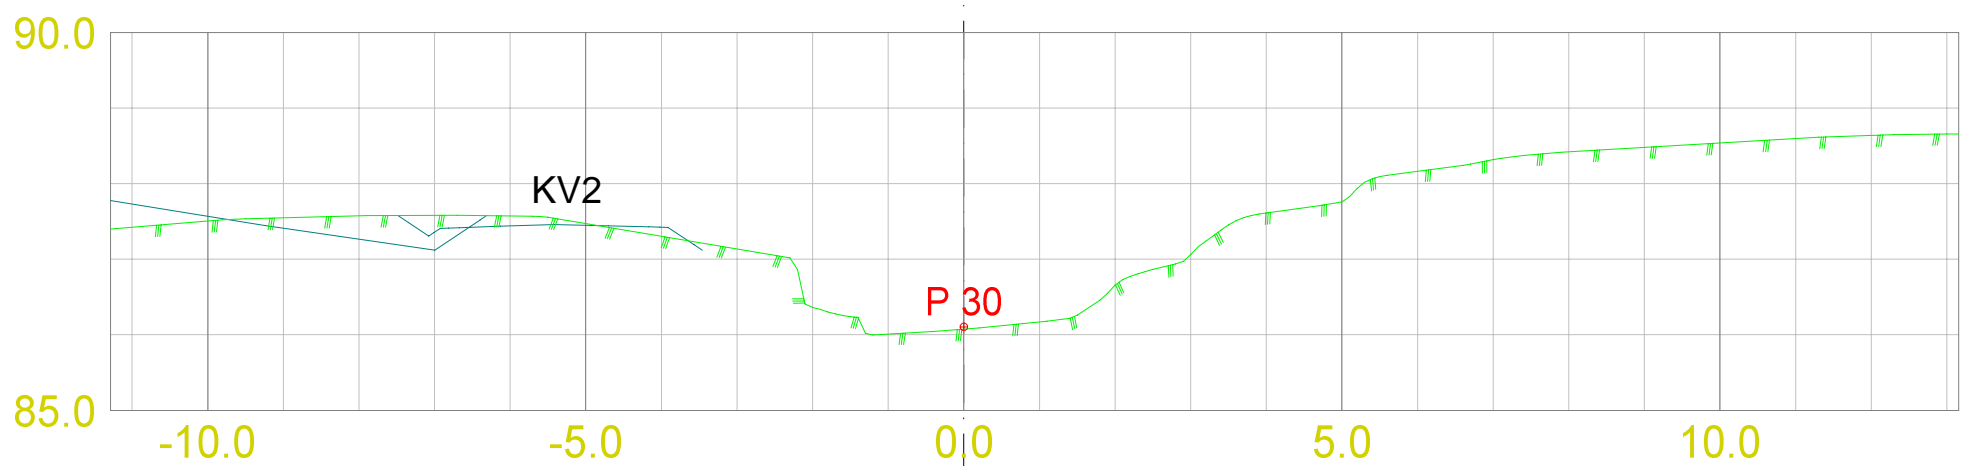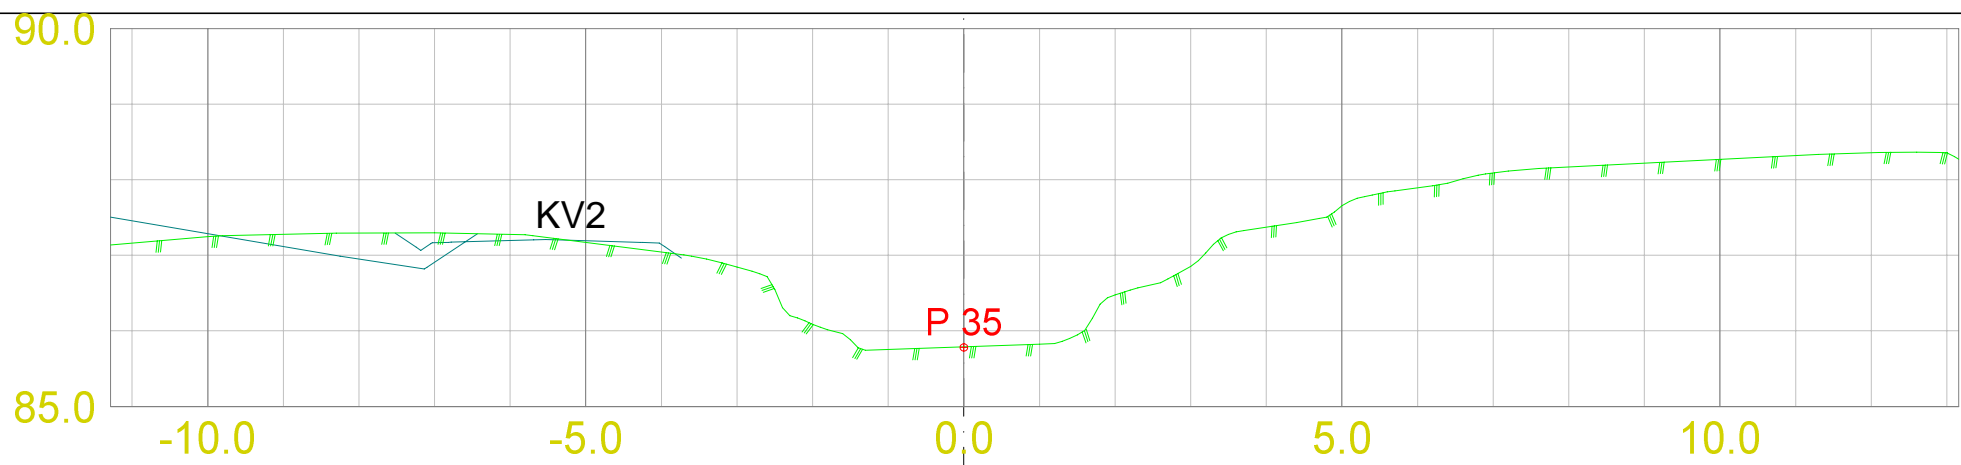

DATA/KARTGRUNNLAG:
Prosjekt 16034

OPPDRAGSGIVER:
Kikut Utvikling AS
Gnr 231/85 - Mølleberget
Hole kommune

TVERRPROFILER - VEG
PROSJEKT: Tverrprofiltegning - elveløp

DATO:
31.08.2017

MÅLES.:
1:100

KONSTR.:







TEGN.NR.:
301



VEG NR.

SIDE



2

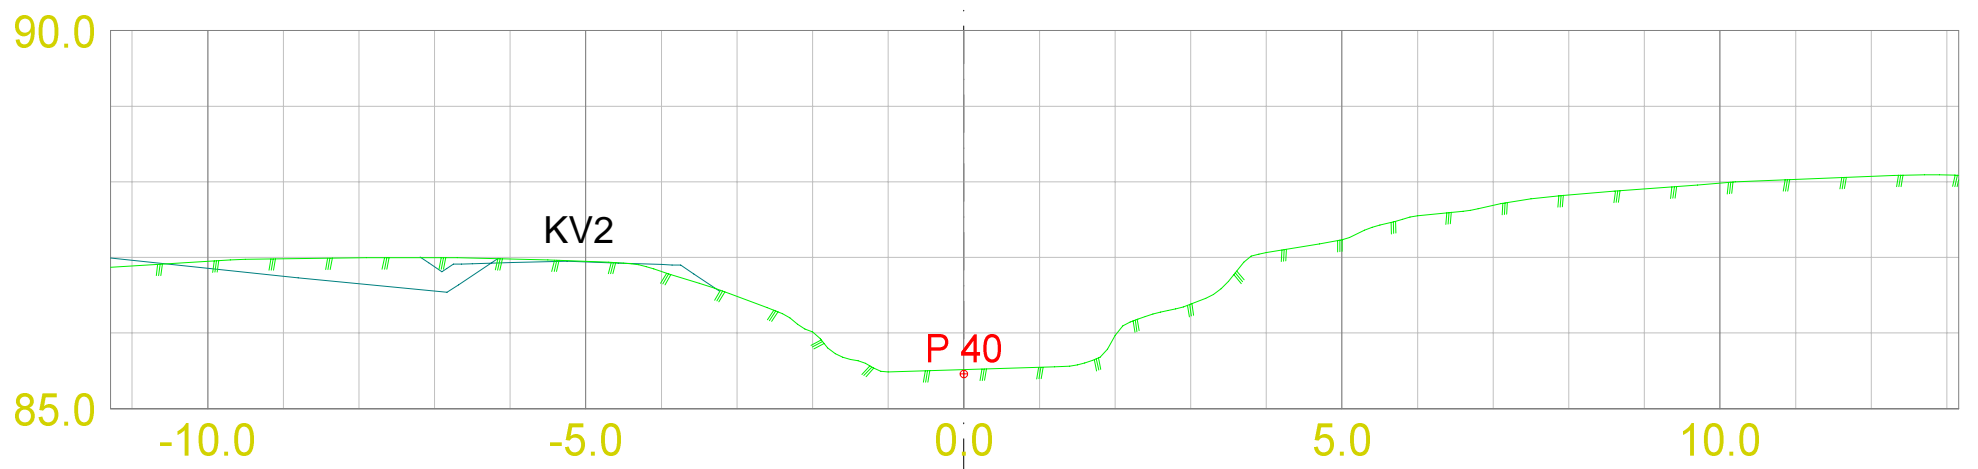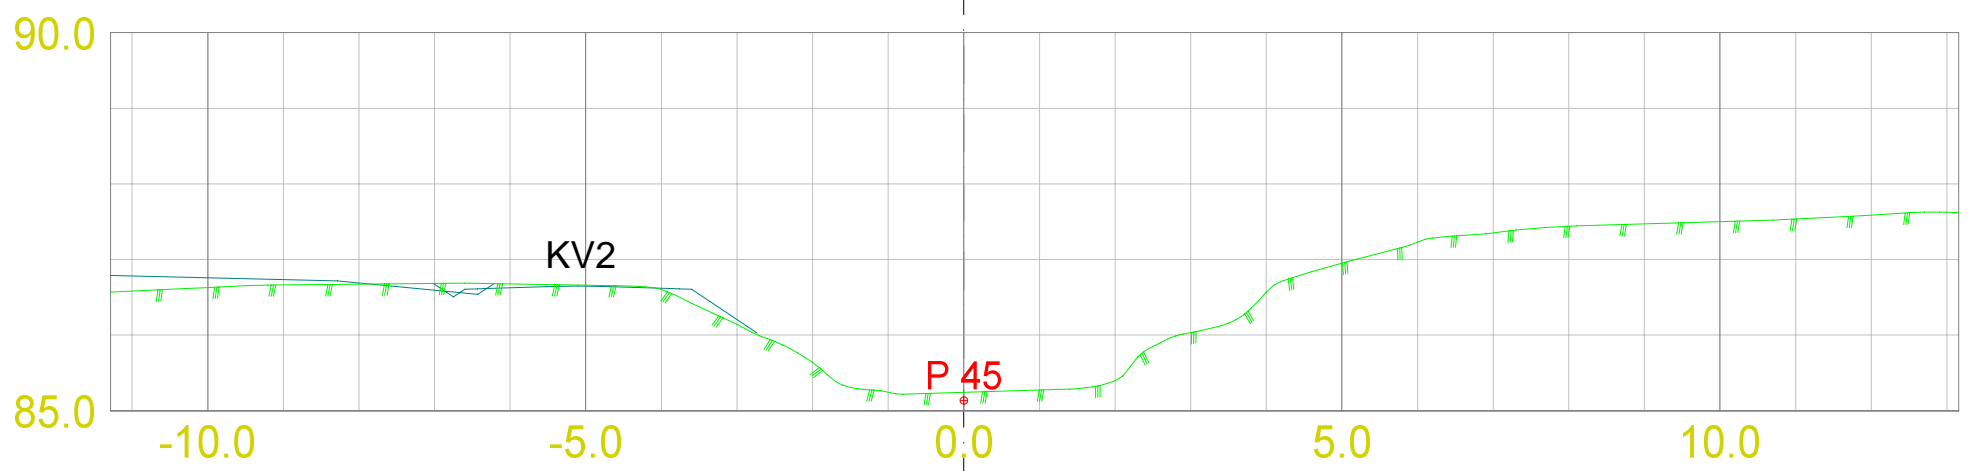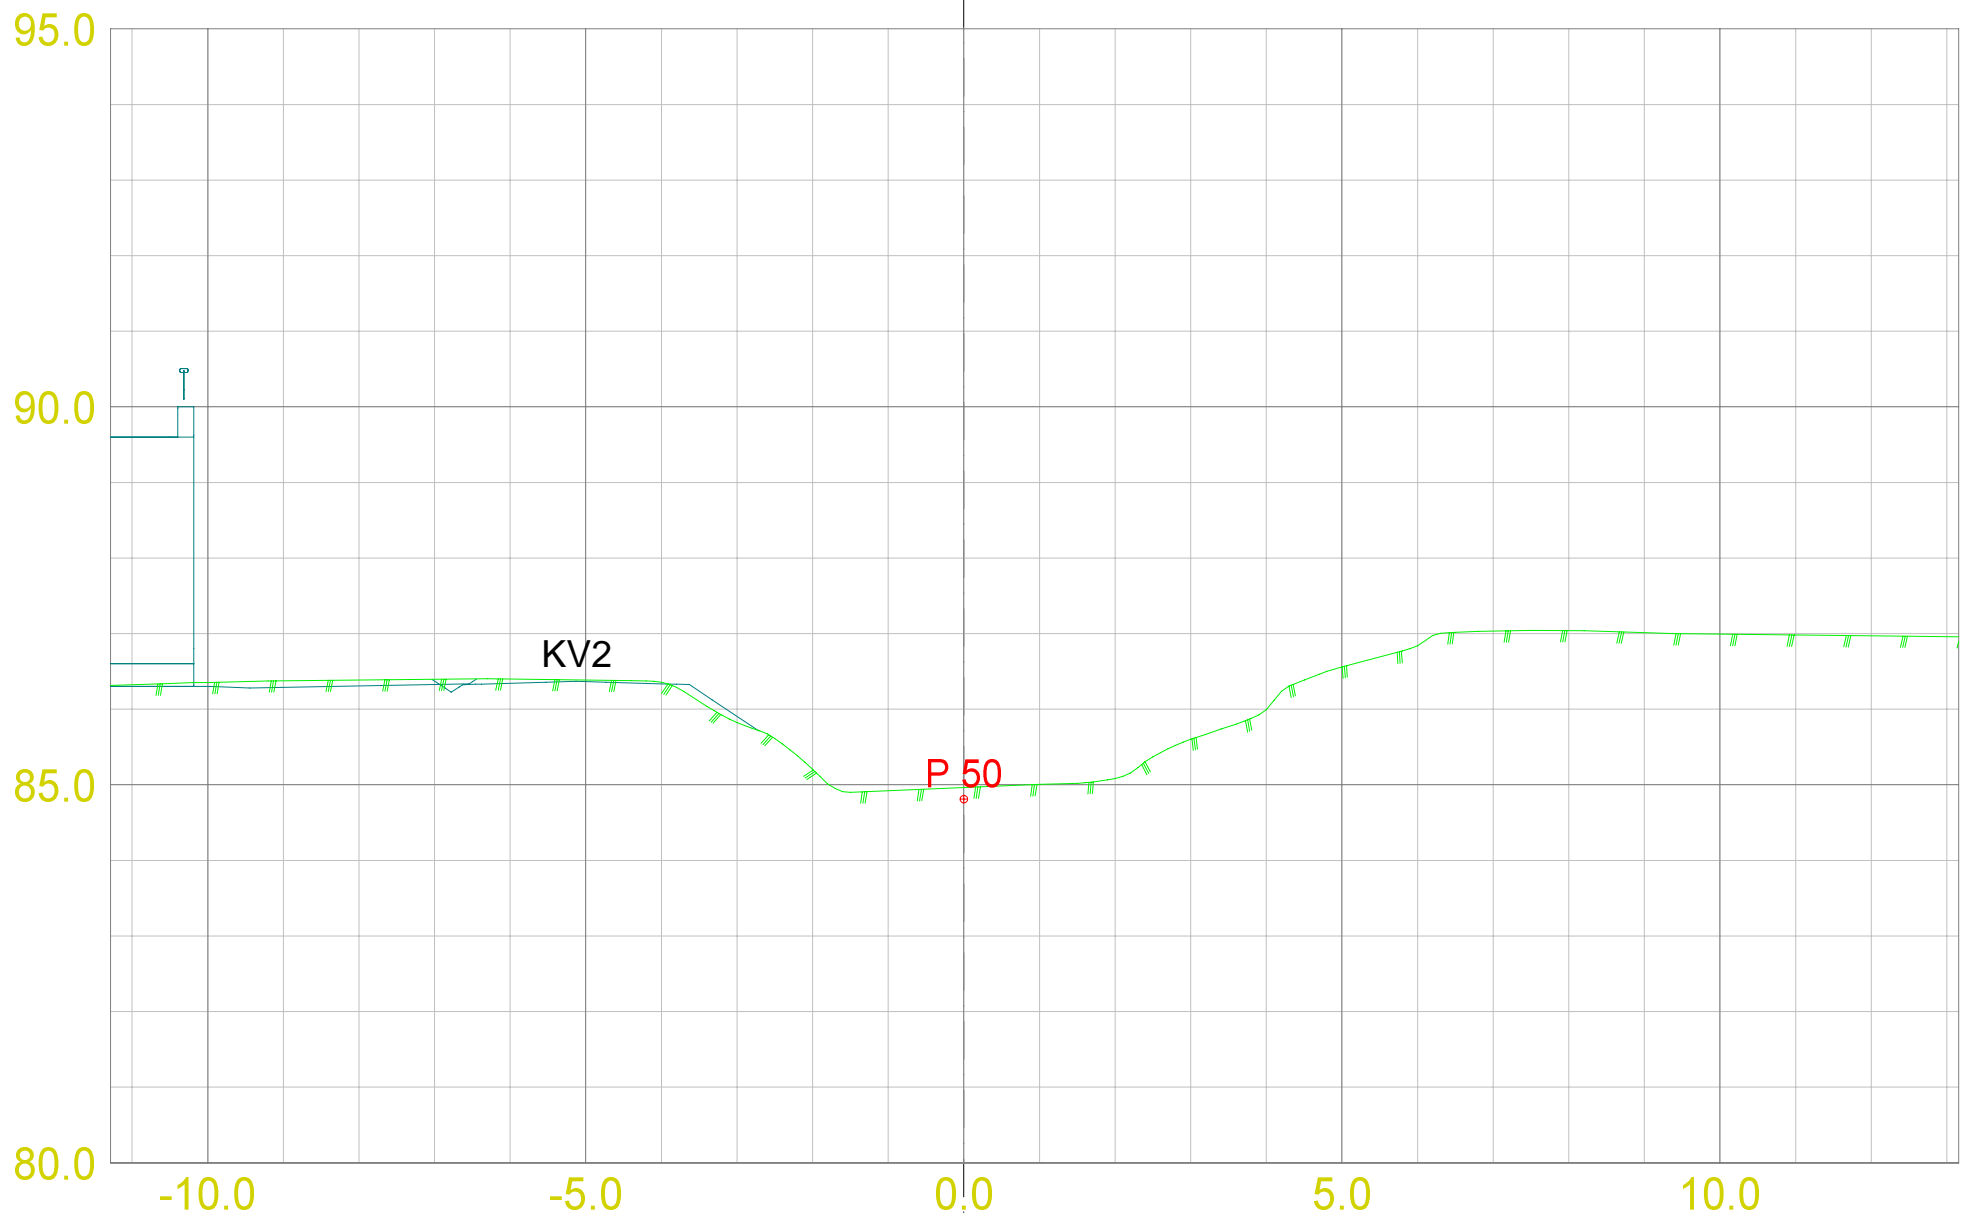



| | | | | | |
|--------------------------------------|------------------|--|--|---|---------|
| DATA/KARTGRUNNLAG: Prosjekt 16034 | | OPPDRAGSGIVER: Kikut Utvikling AS Gnr 231/85 - Mølleberget Hole kommune | | TVERRPROFILER - VEG PROSJEKT: Tverrprofiltegning - elveløp | |
| DATO: 31.08.2017 | MÅLES.: 1:100 | KONSTR.: |  | TEGN.NR.: 301 | VEG NR. |
| | | | | | VEG NR. |

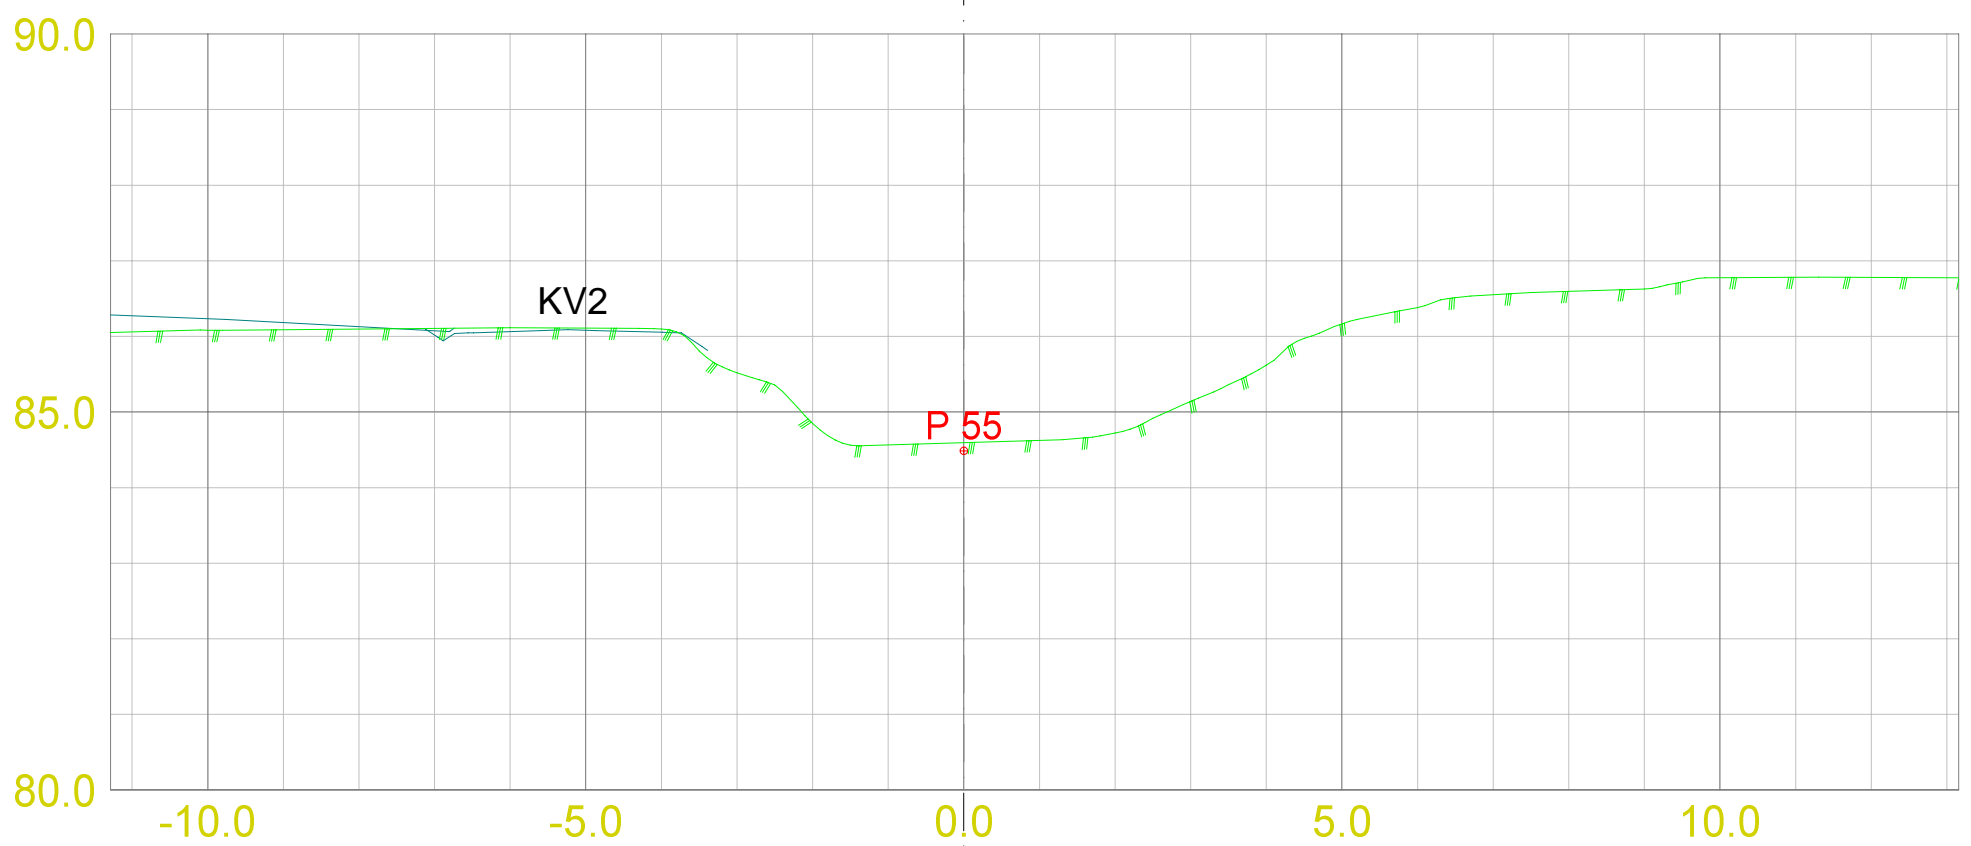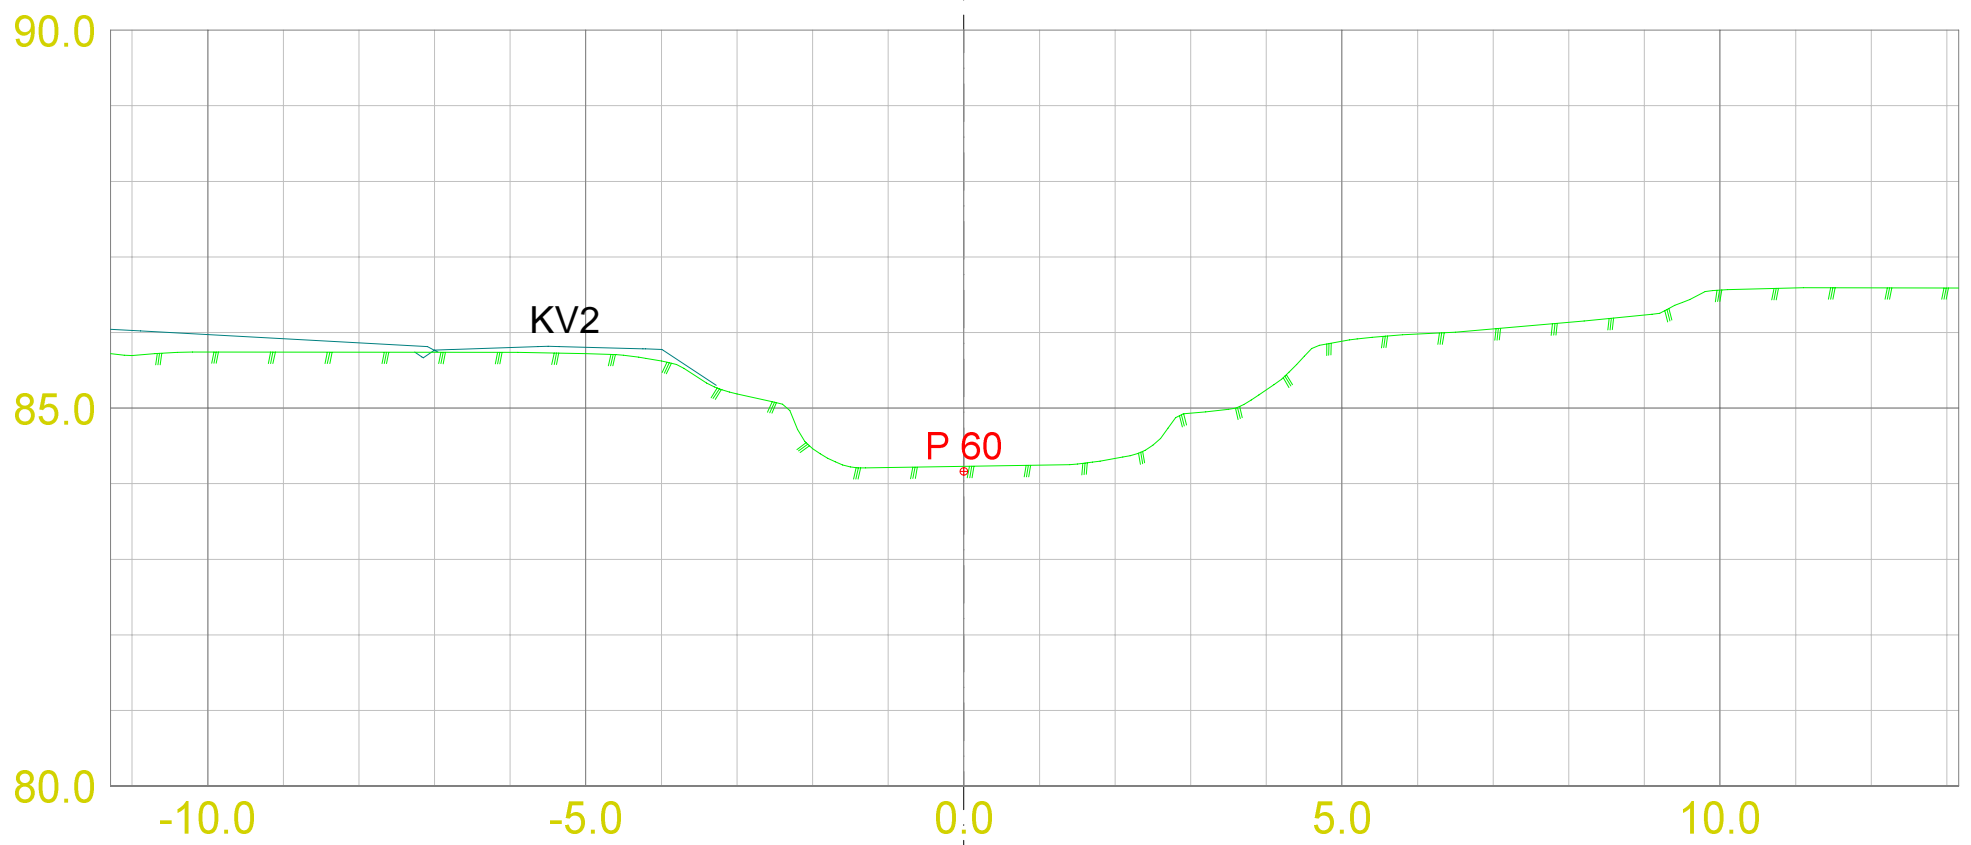




| | | | | | | |
|--------------------------------------|------------------|----------|--|------------------|---|-----------|
| DATA/KARTGRUNNLAG: Prosjekt 16034 | | | OPPDRAGSGIVER: Kikut Utvikling AS Gnr 231/85 - Mølleberget Hole kommune | | TVERRPROFILER - VEG PROSJEKT: Tverrprofiltegning - elveløp | |
| DATO: 31.08.2017 | MÅLES.: 1:100 | KONSTR.: |  | TEGN.NR.: 301 | VEG NR. | SIDE 4 |

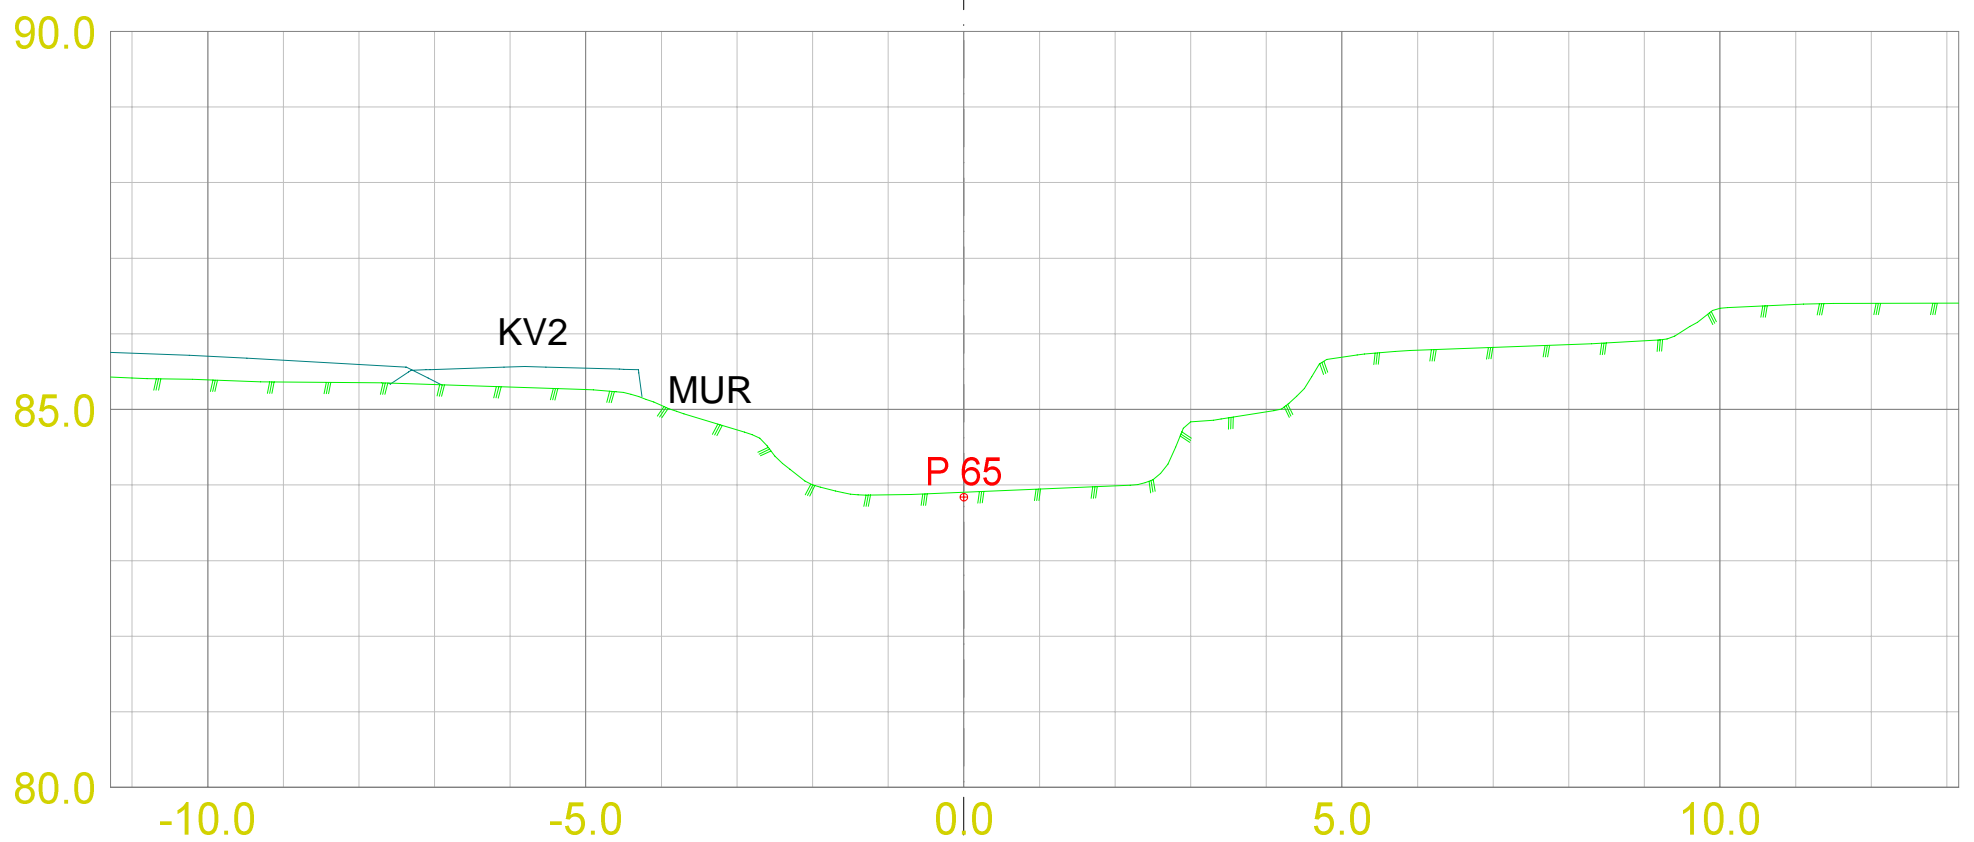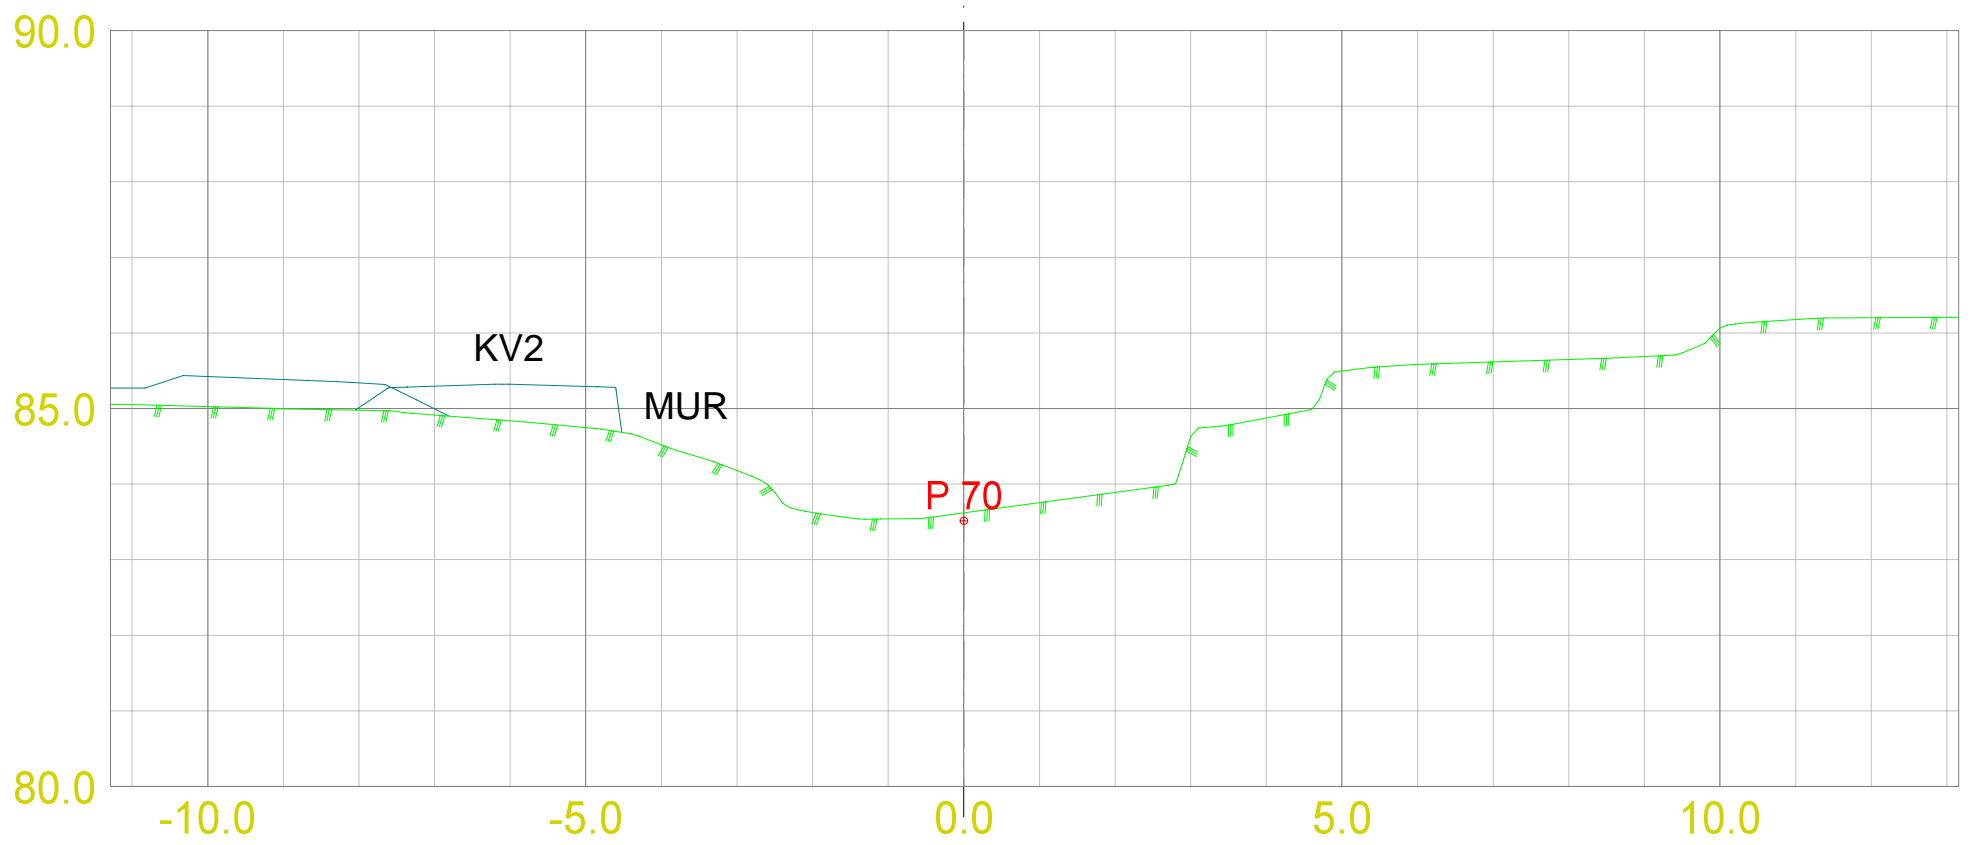


| | | | | | | | |
|--------------------------------------|------------------|--|--|------------------|--|---|--|
| DATA/KARTGRUNNLAG: Prosjekt 16034 | | OPPDRAGSGIVER: Kikut Utvikling AS Gnr 231/85 - Mølleberget Hole kommune | | TEGN.NR.: 301 | | TVERRPROFILER - VEG PROSJEKT: Tverrprofiltegning - elveløp | |
| DATO: 31.08.2017 | MÅLES.: 1:100 | KONSTR.: |  | VEG NR. | | SIDE 5 | |

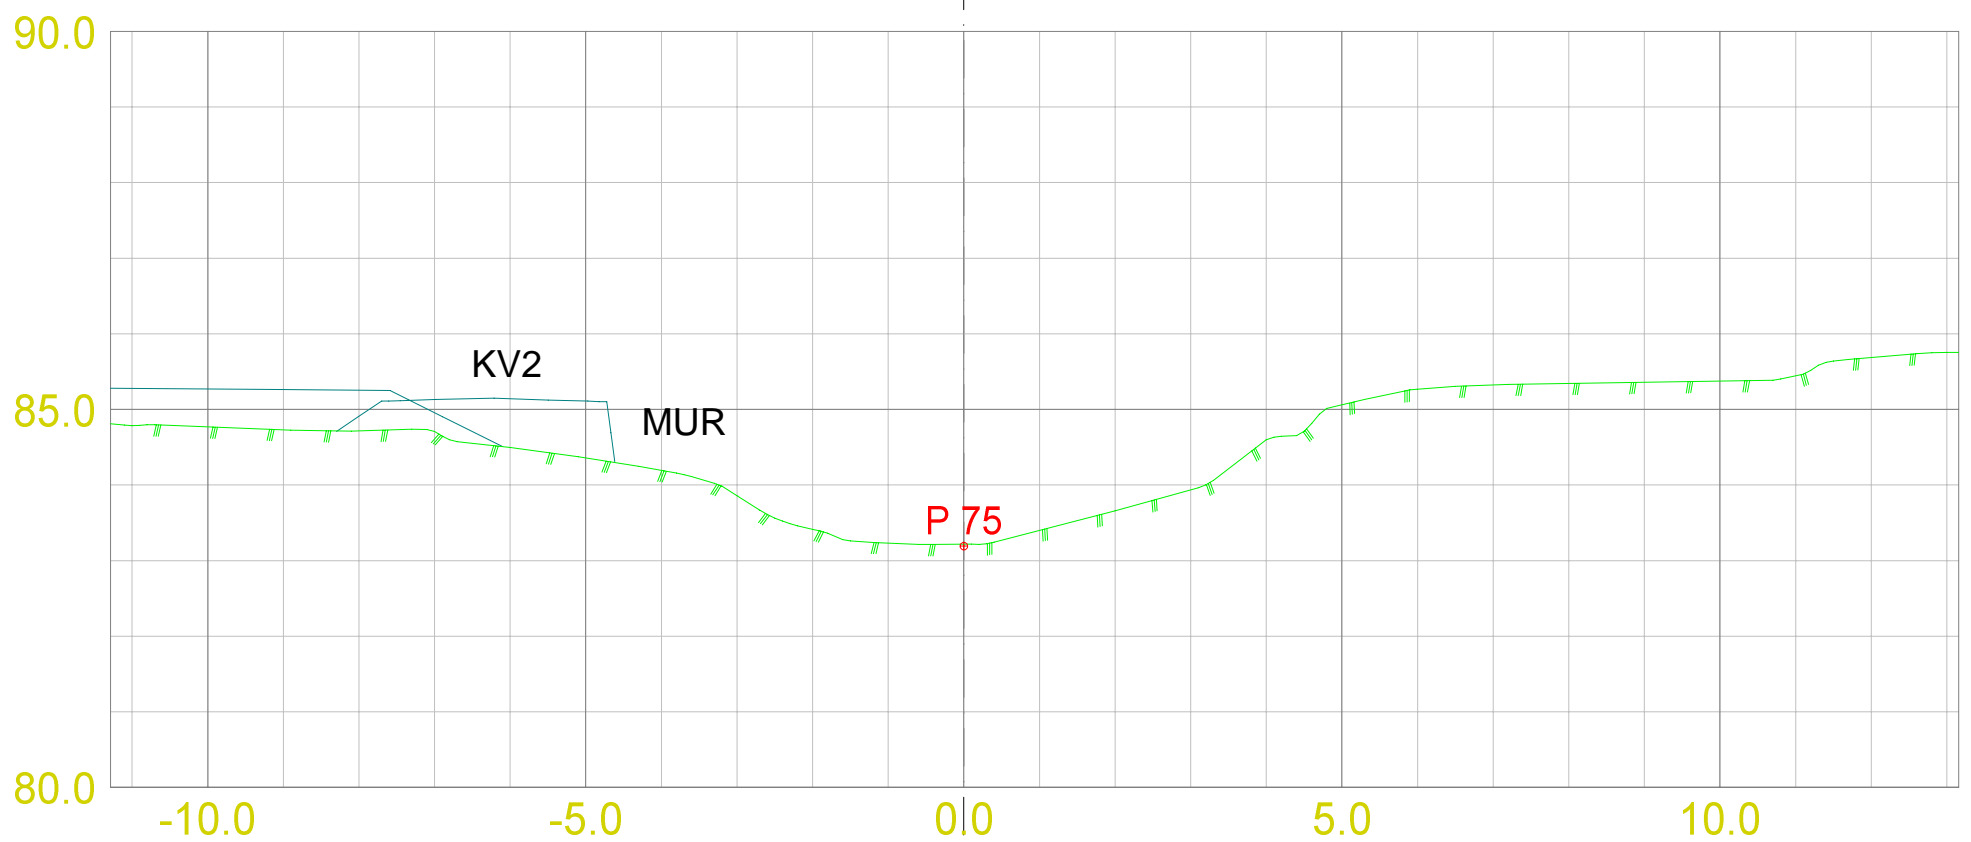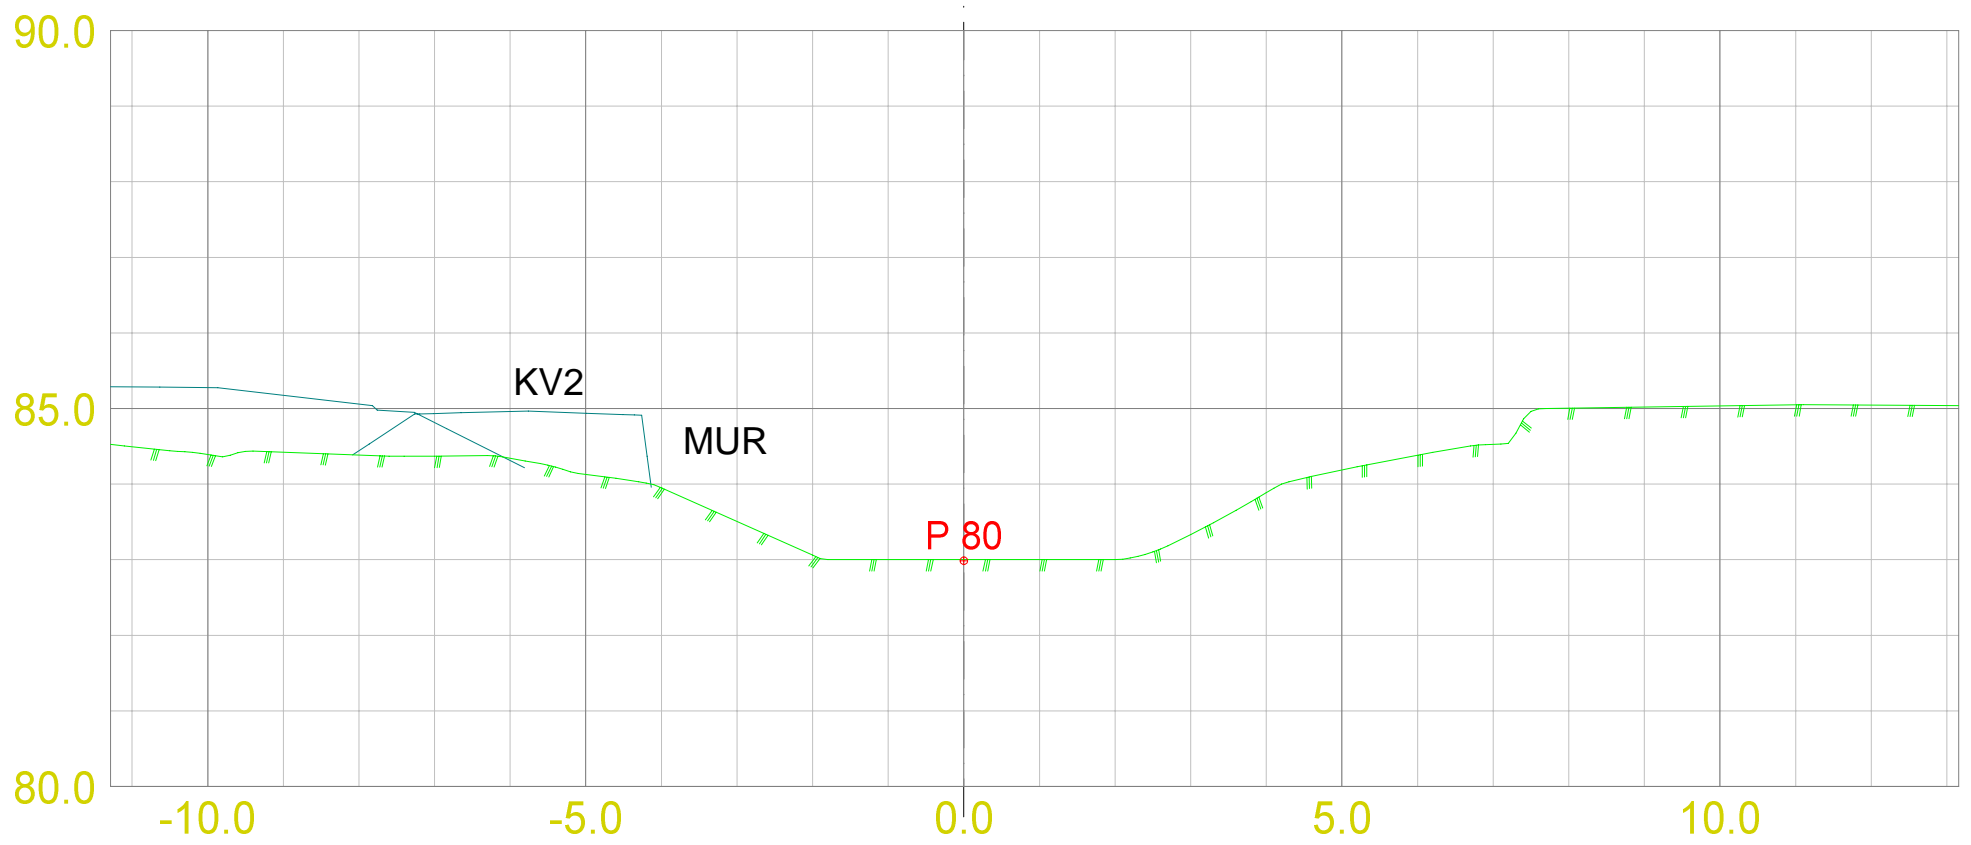


| | | | | | | | |
|--------------------------------------|------------------|--|--|------------------|--|---|--|
| DATA/KARTGRUNNLAG: Prosjekt 16034 | | OPPDRAGSGIVER: Kikut Utvikling AS Gnr 231/85 - Mølleberget Hole kommune | | TEGN.NR.: 301 | | TVERRPROFILER - VEG PROSJEKT: Tverrprofiltegning - eiveløp | |
| DATO: 31.08.2017 | MÅLES.: 1:100 | KONSTR.: | | VEG NR. | | SIDE 6 | |

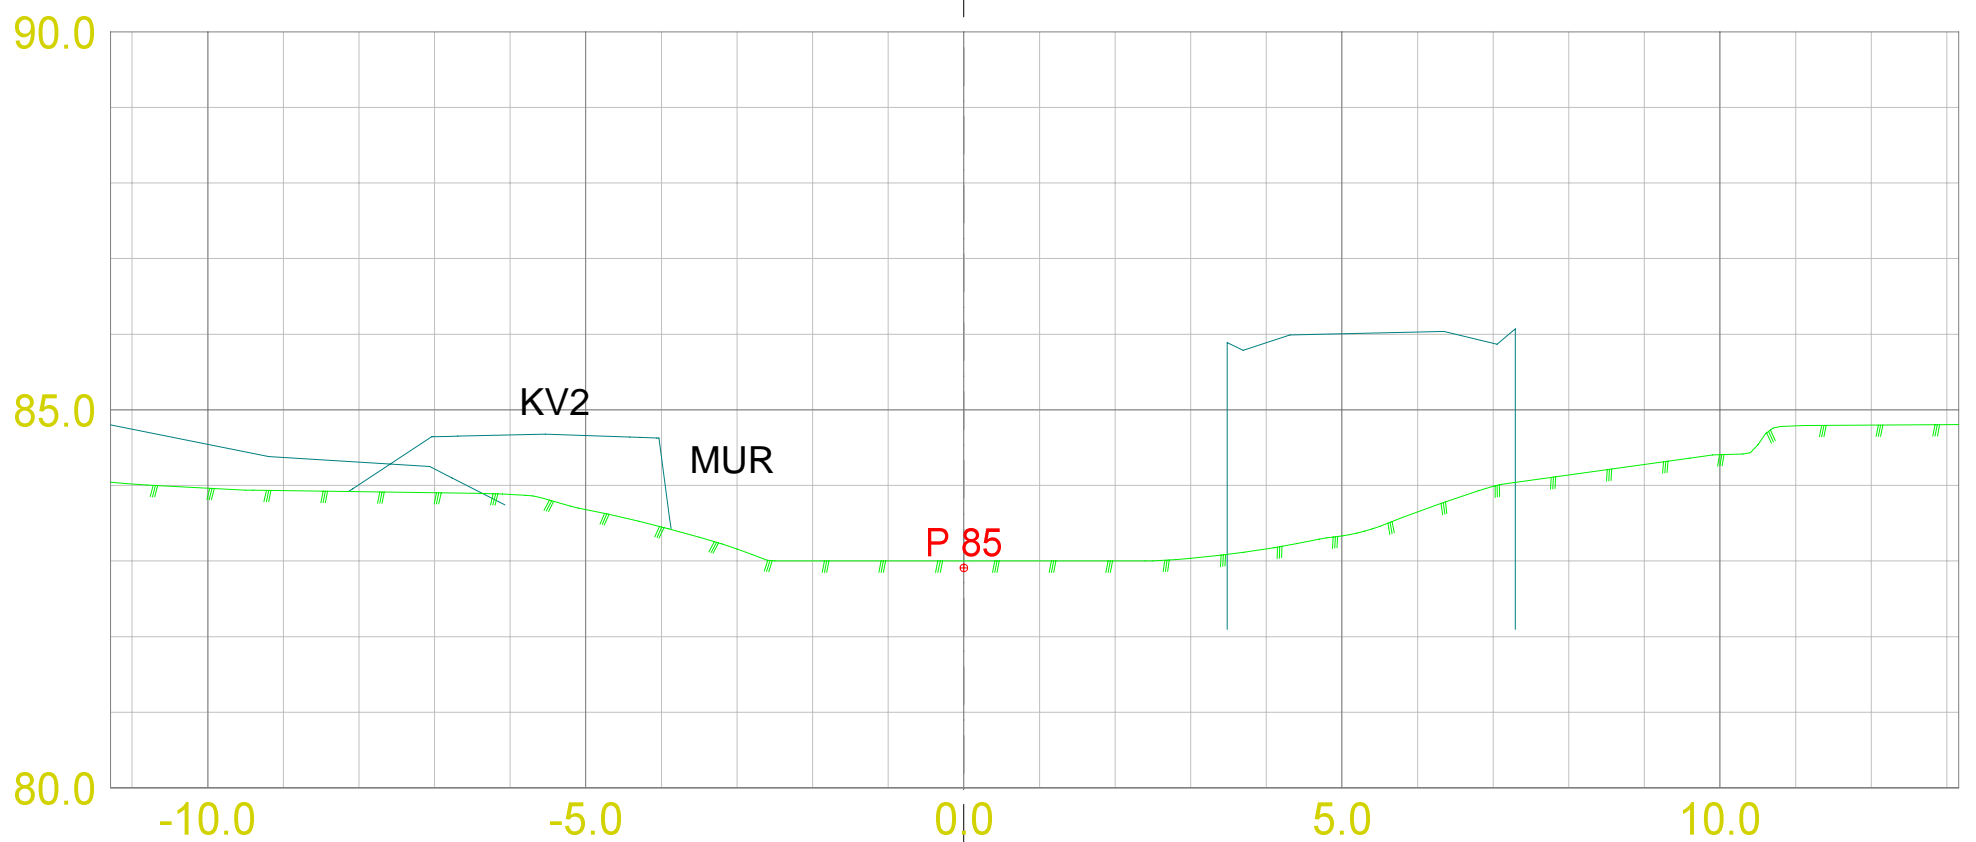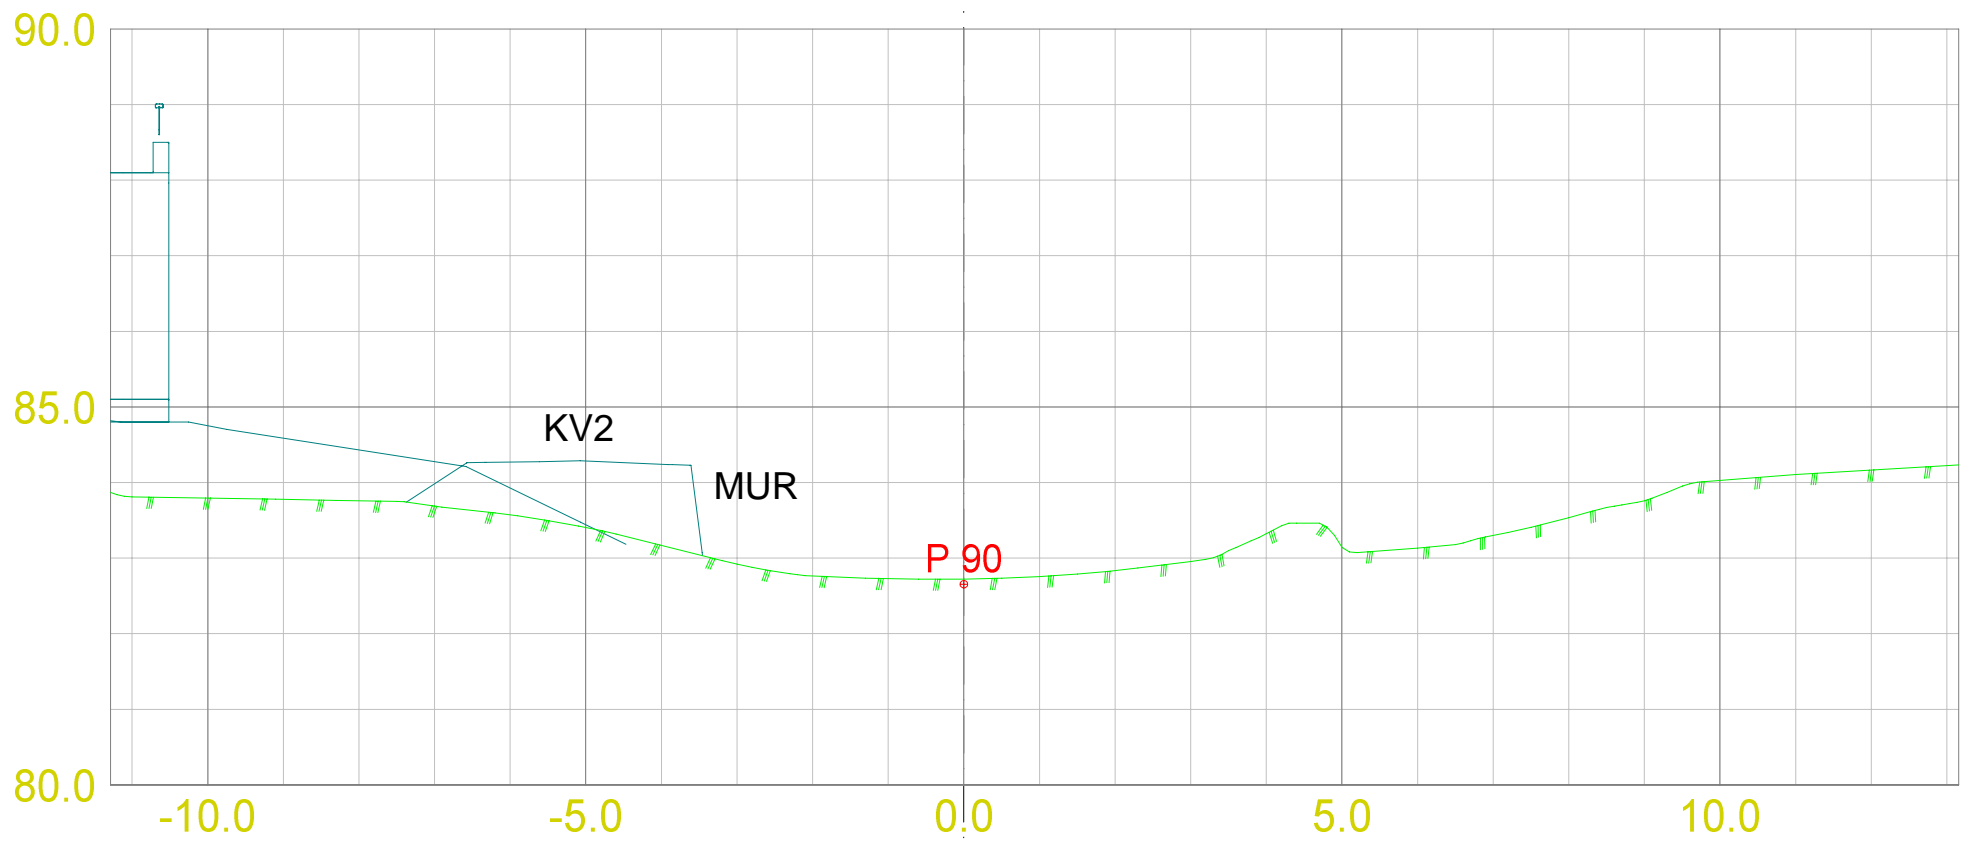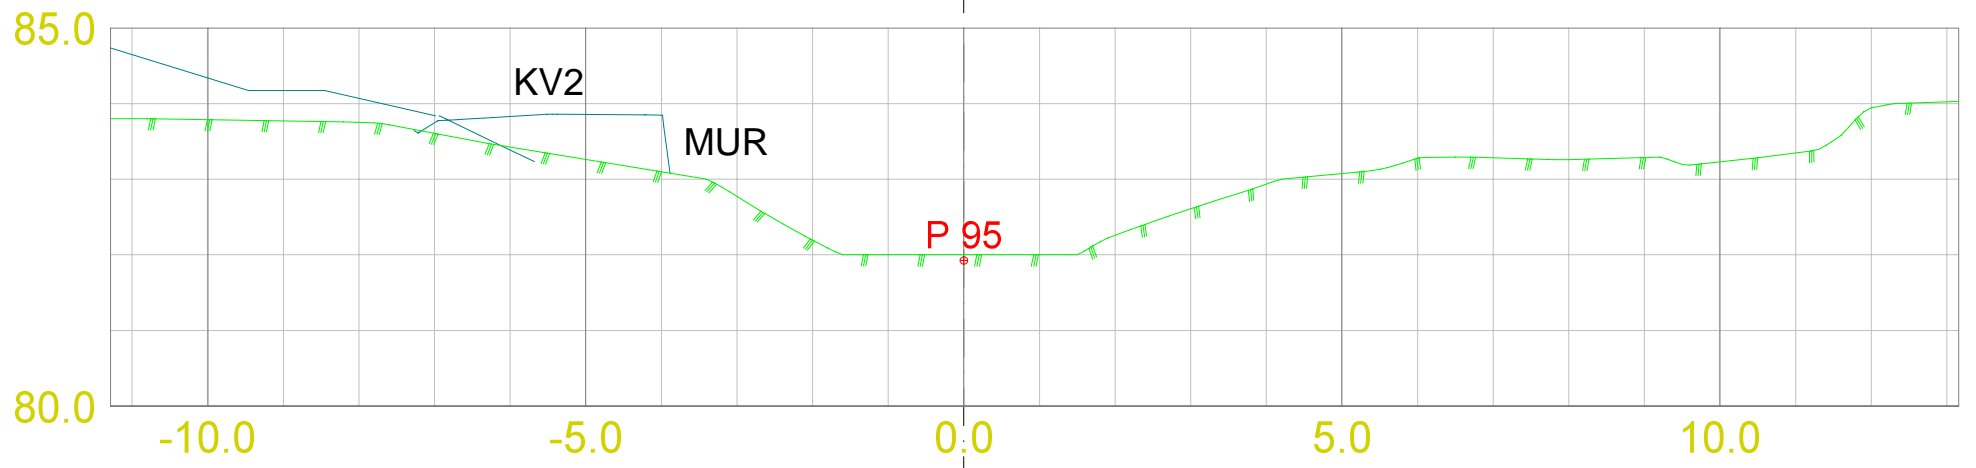

| | | | | | | | |
|--------------------------------------|------------------|--|--|------------------|--|--|--|
| DATA/KARTGRUNNLAG: Prosjekt 16034 | | OPPDRAGSGIVER: Kikut Utvikling AS Gnr 231/85 - Mølleberget Hole kommune | | TEGN.NR.: 301 | | TVERRPROFILER - VEG PROSJEKT: Tverrprofiltegning - elveløp | |
| DATO: 31.08.2017 | MÅLES.: 1:100 | KONSTR.: | | VEG NR. | | SIDE 7 | |

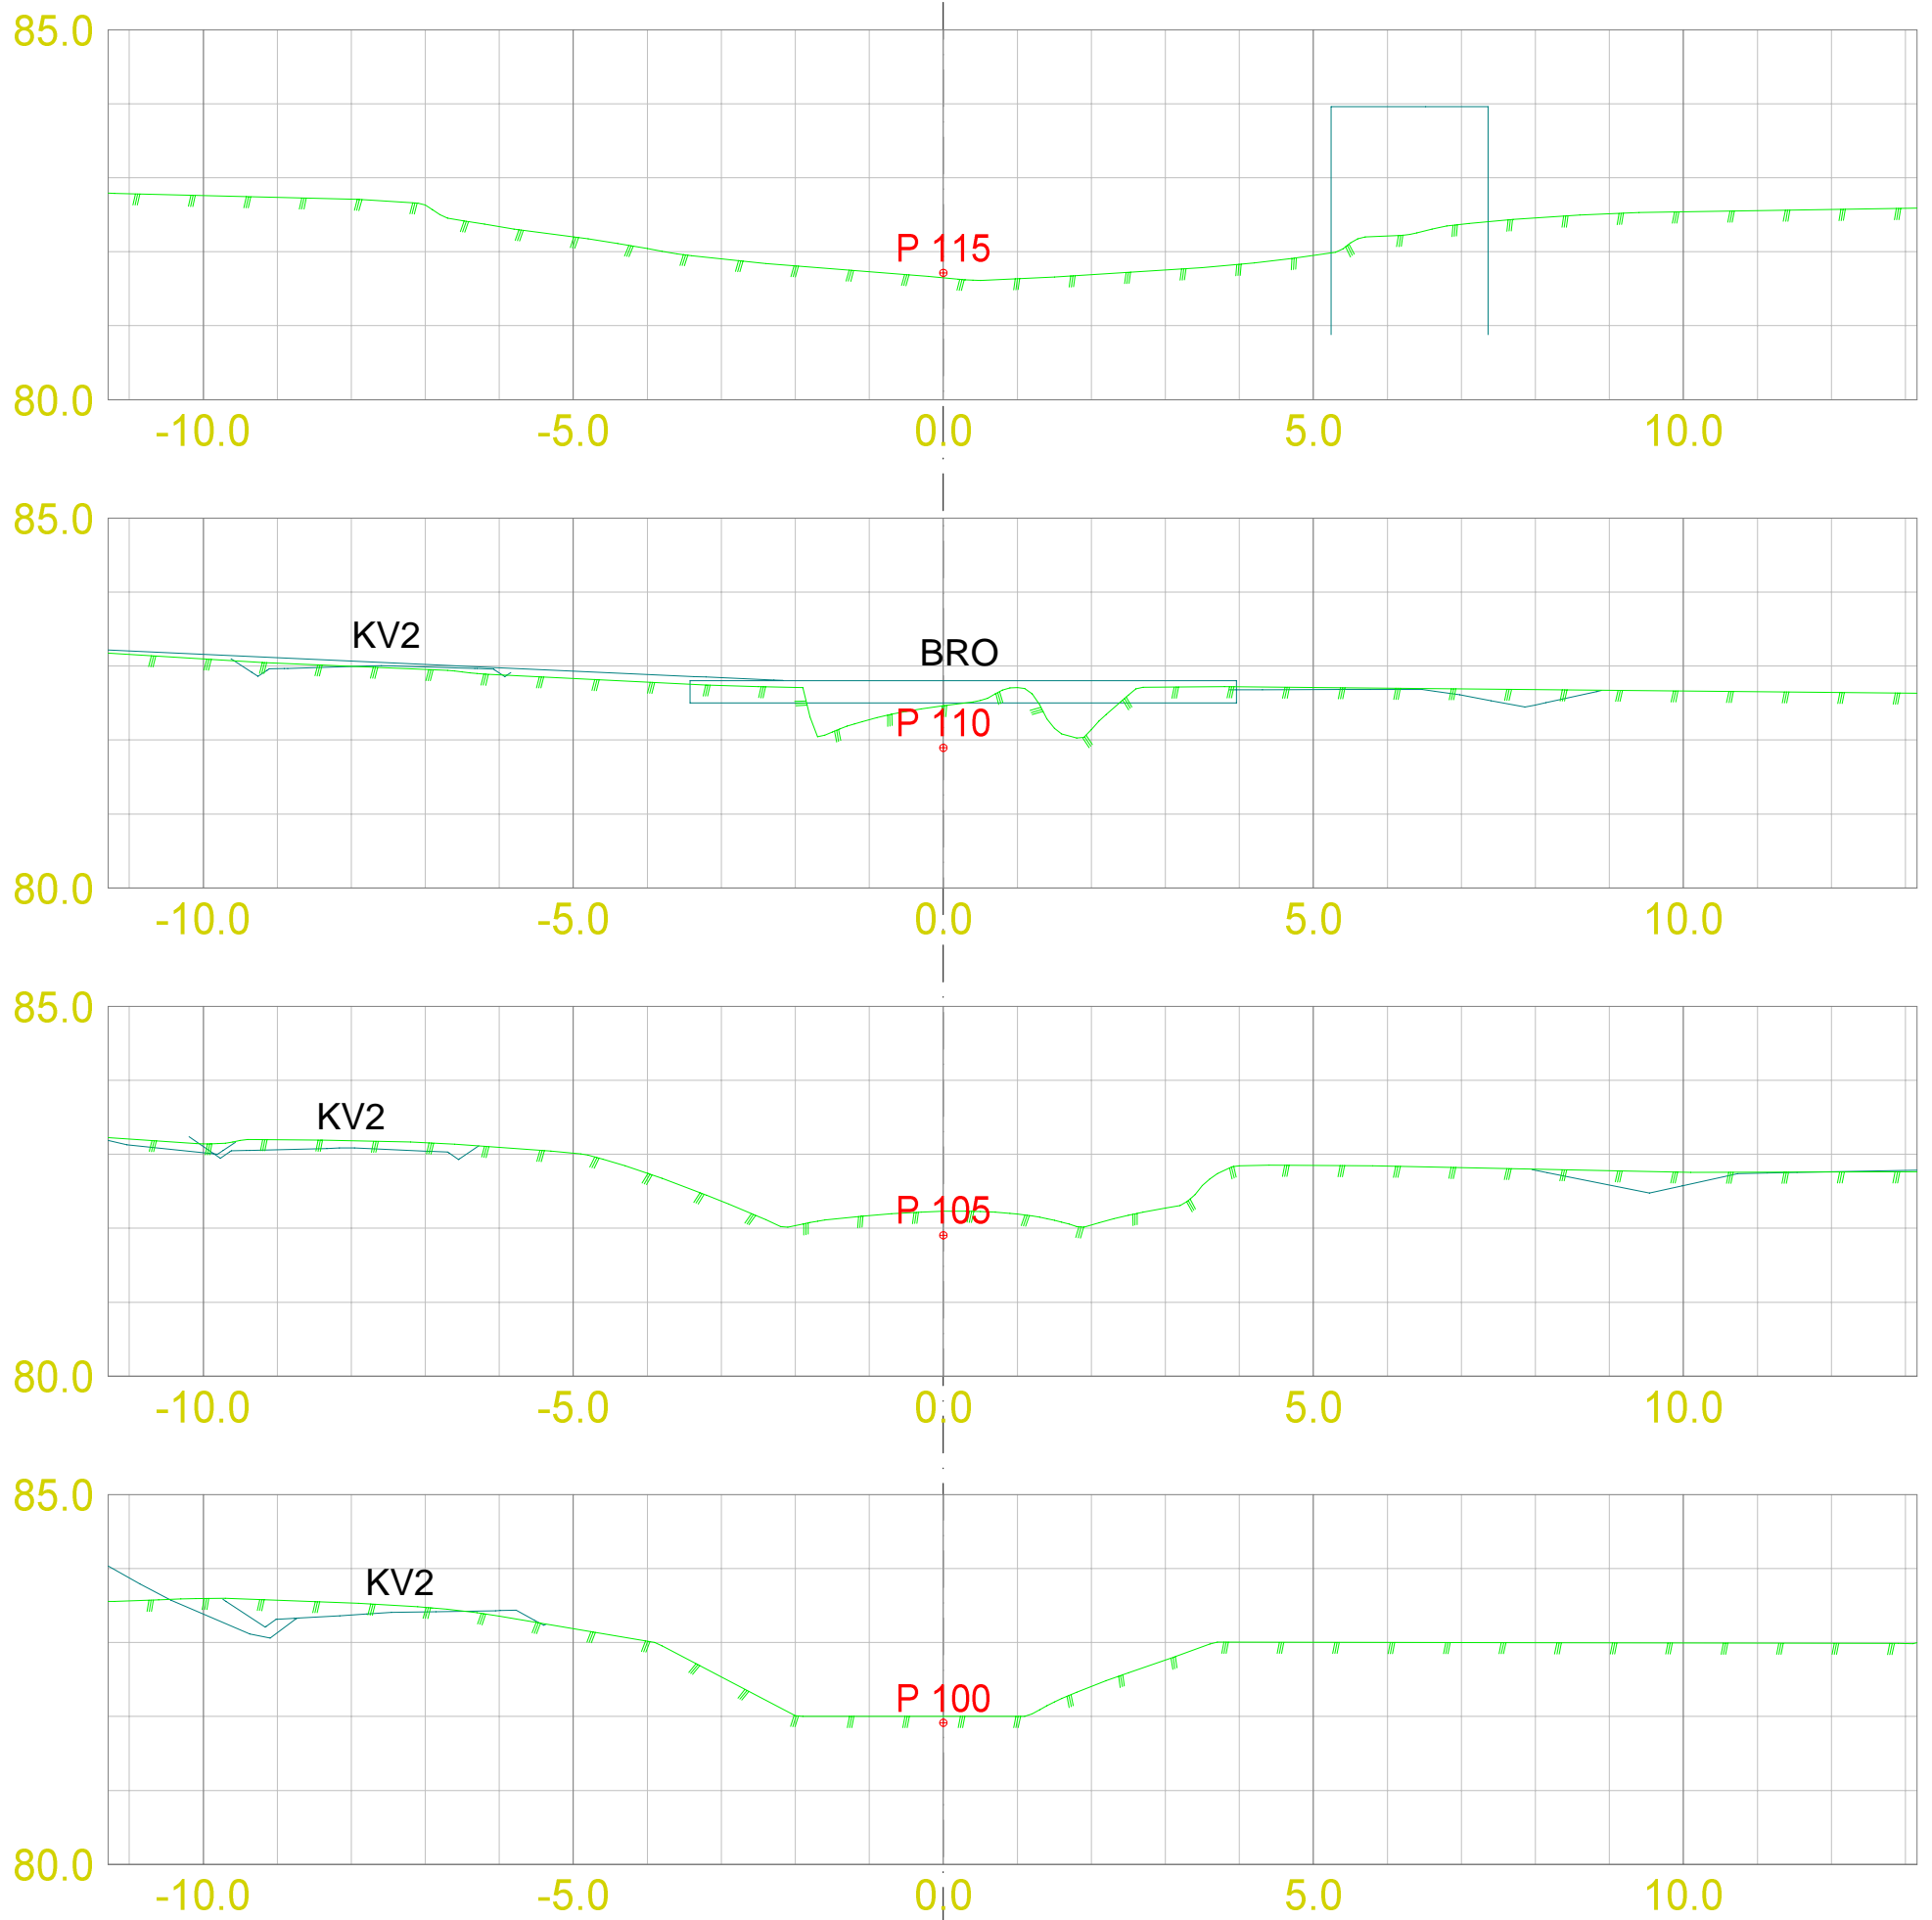

| | | | | | |
|--------------------------------------|------------------|--|--|---|---------|
| DATA/KARTGRUNNLAG: Prosjekt 16034 | | OPPDRAGSGIVER: Kikut Utvikling AS Gnr 231/85 - Mølleberget Hole kommune | | TVERRPROFILER - VEG PROSJEKT: Tverrprofiltegning - elveløp | |
| DATO: 31.08.2017 | MÅLES.: 1:100 | KONSTR.: |  | TEGN.NR.: 301 | VEG NR. |
| | | | | | 8 |

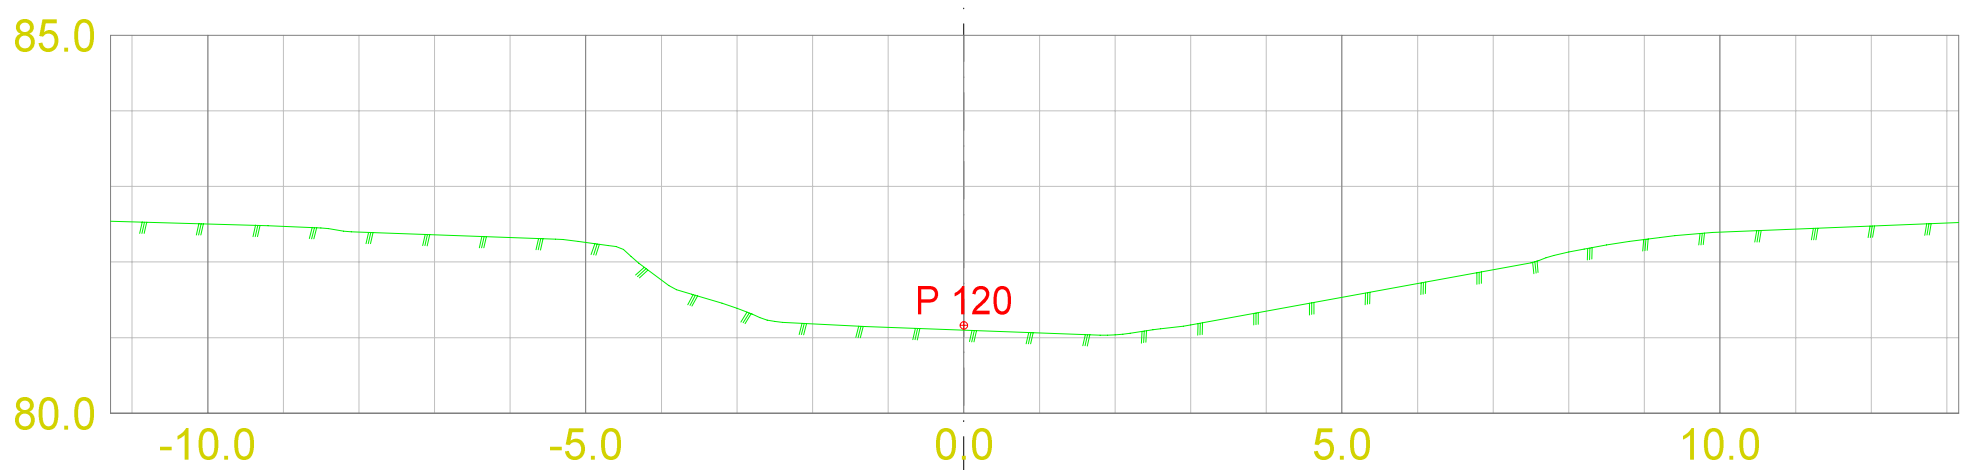

| | | | | | | |
|--------------------------------------|------------------|----------|--|------------------|--|-----------|
| DATA/KARTGRUNNLAG: Prosjekt 16034 | | | OPPDRAGSGIVER: Kikut Utvikling AS Gnr 231/85 - Mølleberget Hole kommune | | TVERRPROFILER - VEG PROSJEKT: Tverrrprofiltegning - elveløp | |
| DATO: 31.08.2017 | MÅLES.: 1:100 | KONSTR.: |  | TEGN.NR.: 301 | VEG NR. | SIDE 9 |