

DATA/KARTGRUNNLAG:
Prosjekt 16034

OPPDRAKSGIVER:
Kikut Utvikling AS
Gnr 231/85 - Mølleberget
Hole kommune

TVERRPROFILER - VEG
PROSJEKT: Tverrprofiltegning - elveløp

DATO:
31.08.2017

MÅLES.:
1:100

KONSTR.:







TEGN.NR.:
301

VEG NR.

SIDE

1

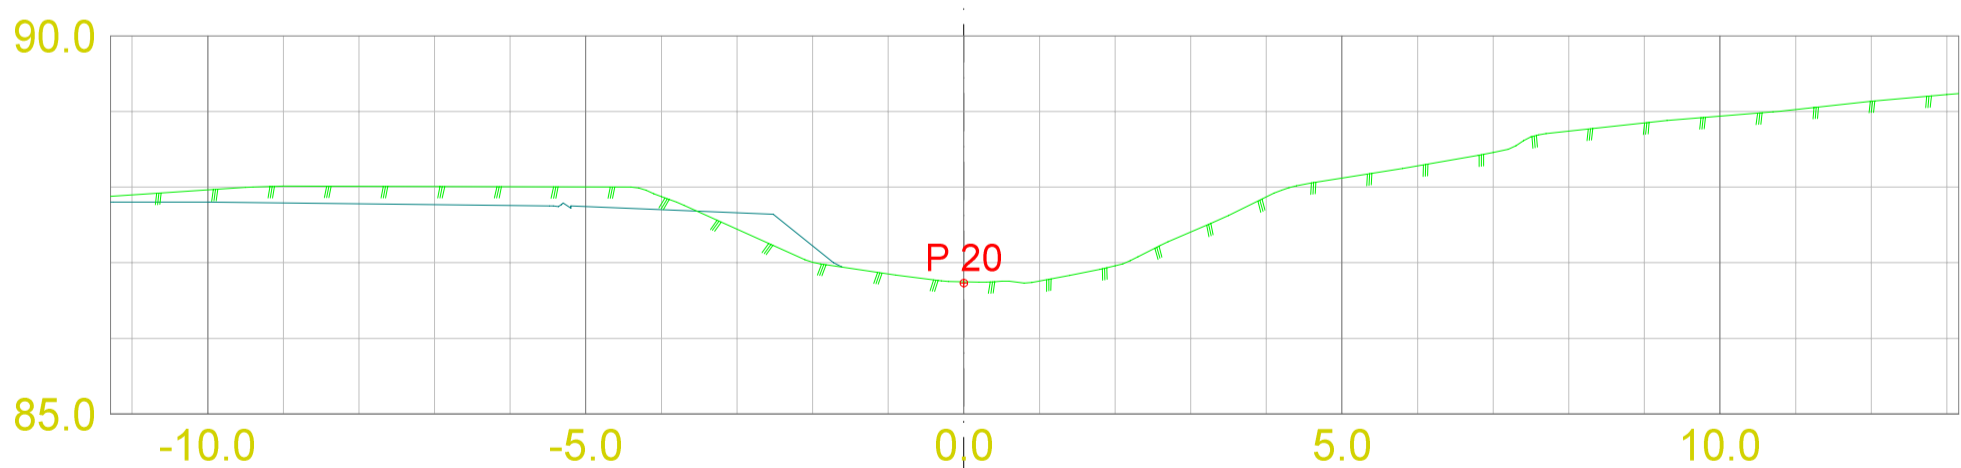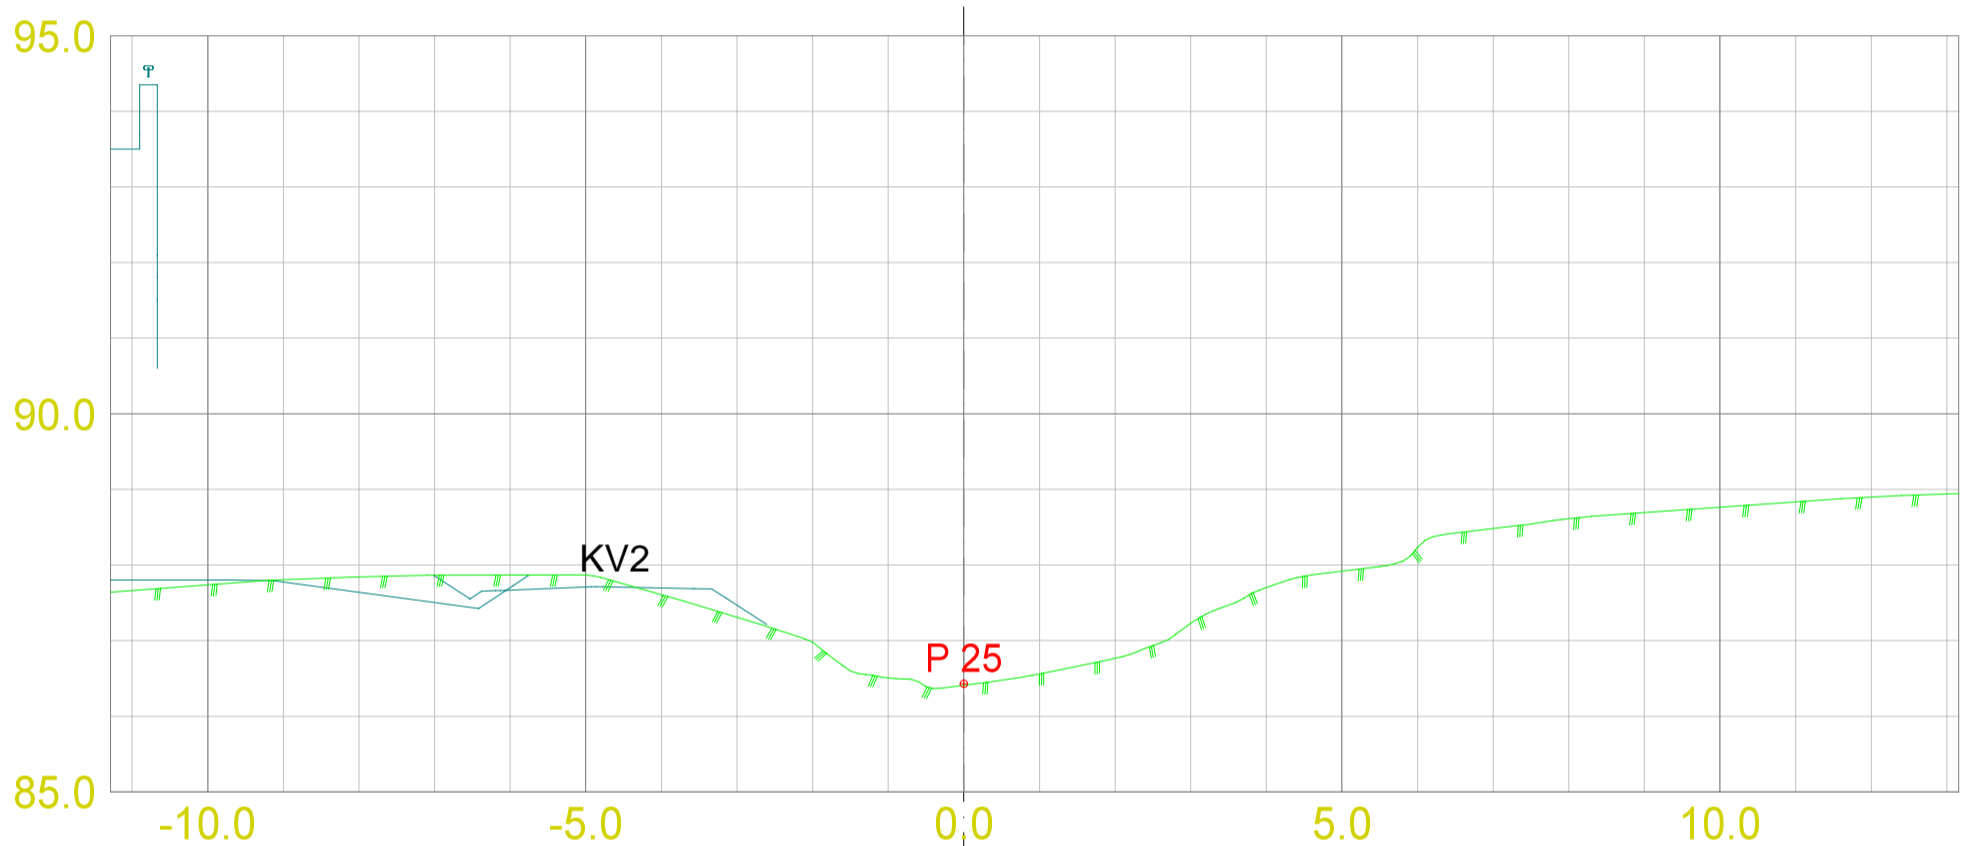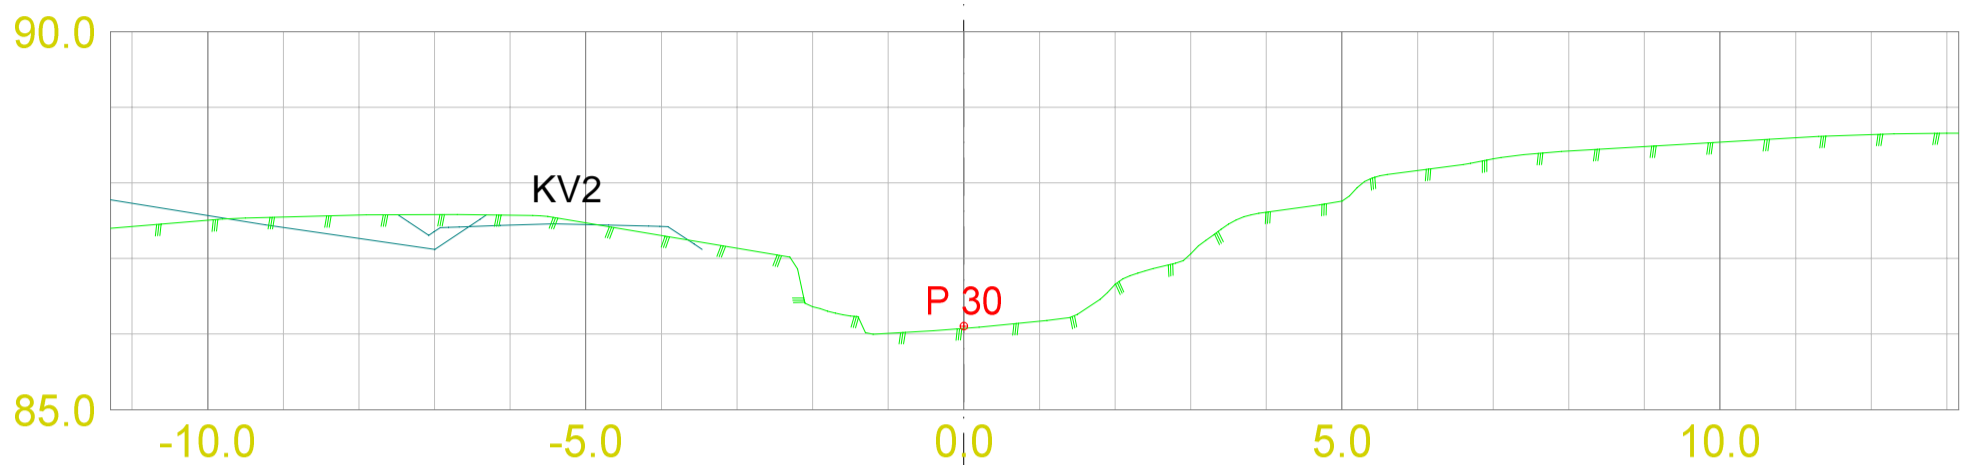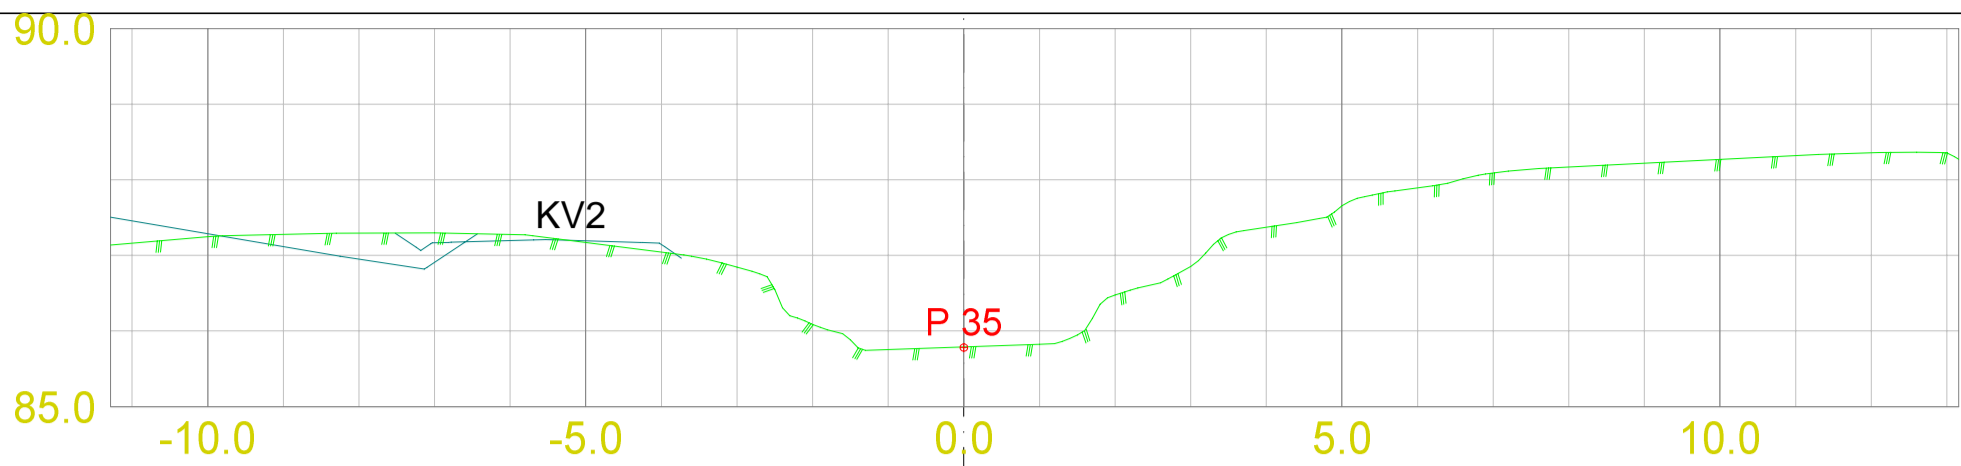

DATA/KARTGRUNNLAG:
Prosjekt 16034

OPPDRAGSGIVER:
Kikut Utvikling AS
Gnr 231/85 - Mølleberget
Hole kommune

TVERRPROFILER - VEG

PROSJEKT: Tverrprofiltegning - elveløp

DATO:
31.08.2017

MÅLES.:
1:100

KONSTR.:






TEGN.NR.:
301



VEG NR.

SIDE



2

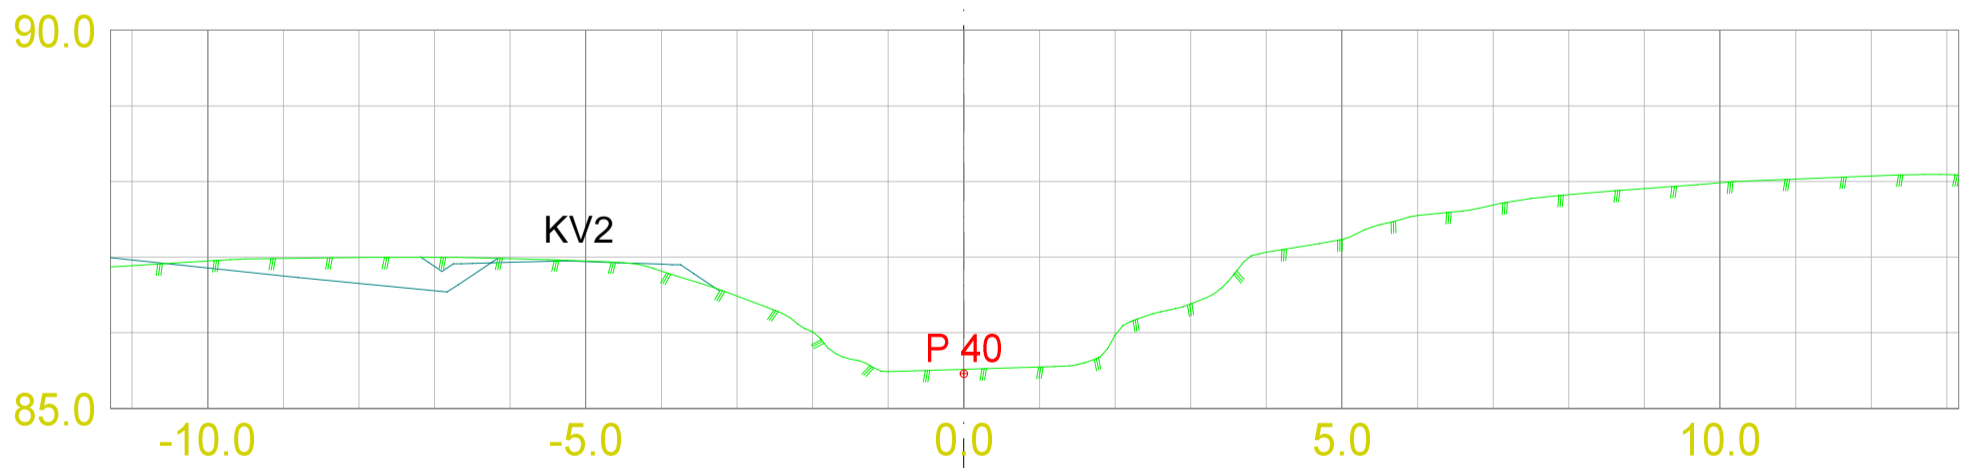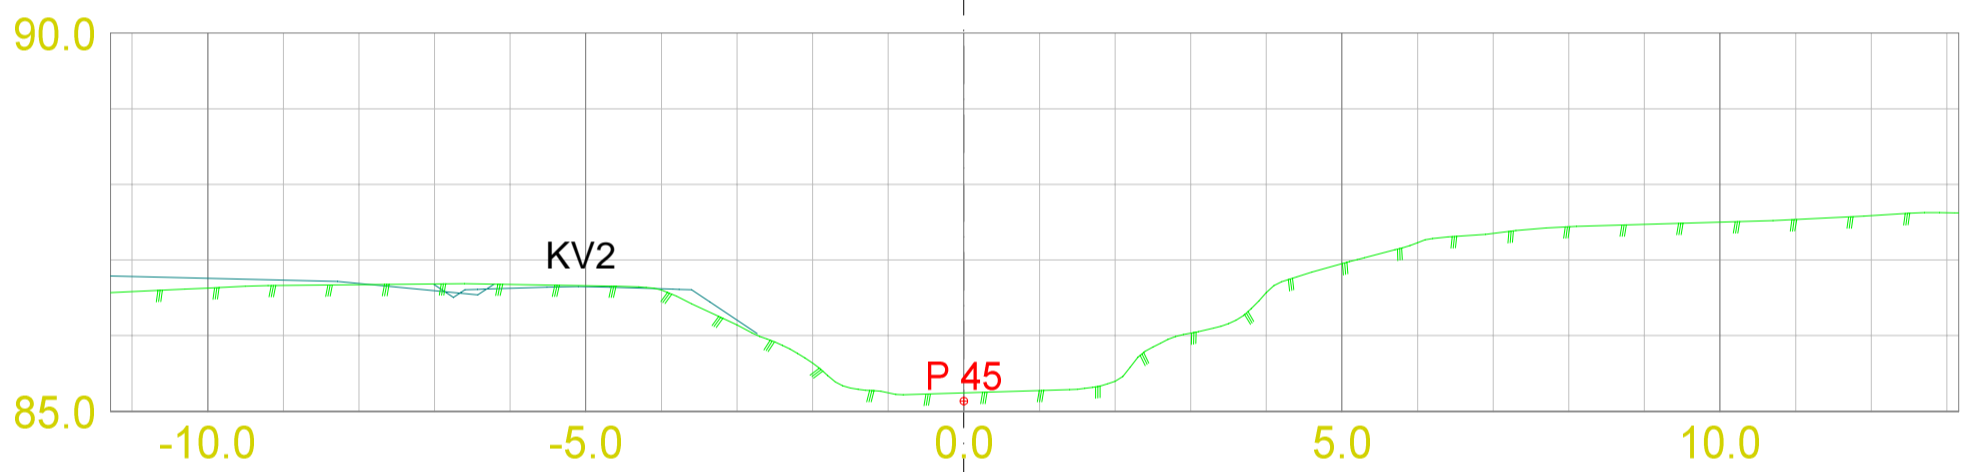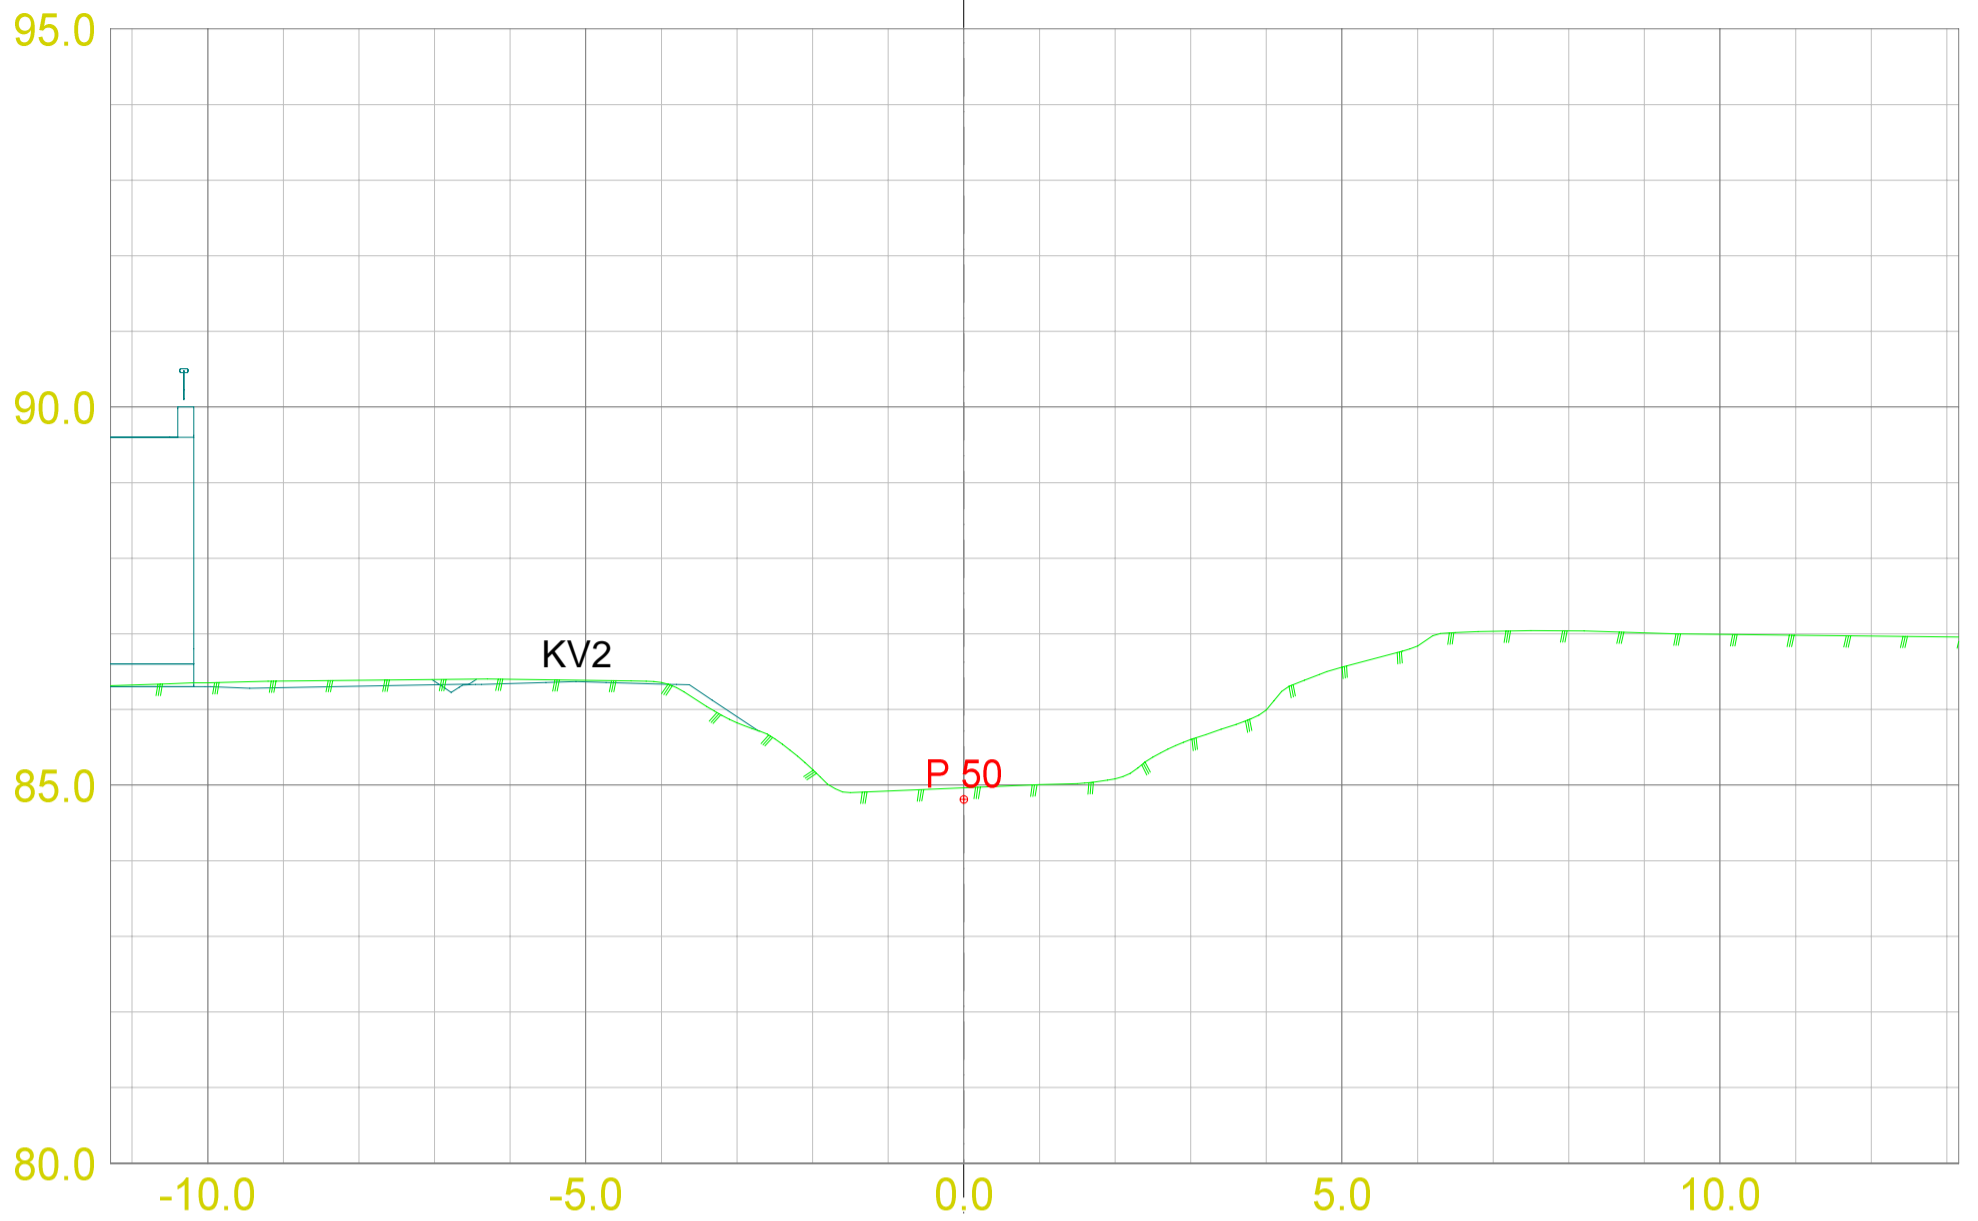



DATA/KARTGRUNNLAG: Prosjekt 16034		OPPDRAGSGIVER: Kikut Utvikling AS Gnr 231/85 - Mølleberget Hole kommune		TVERRPROFILER - VEG PROSJEKT: Tverrprofiltegning - elveløp	
DATO: 31.08.2017	MÅLES.: 1:100	KONSTR.:		TEGN.NR.: 301	VEG NR.
					VEG NR.

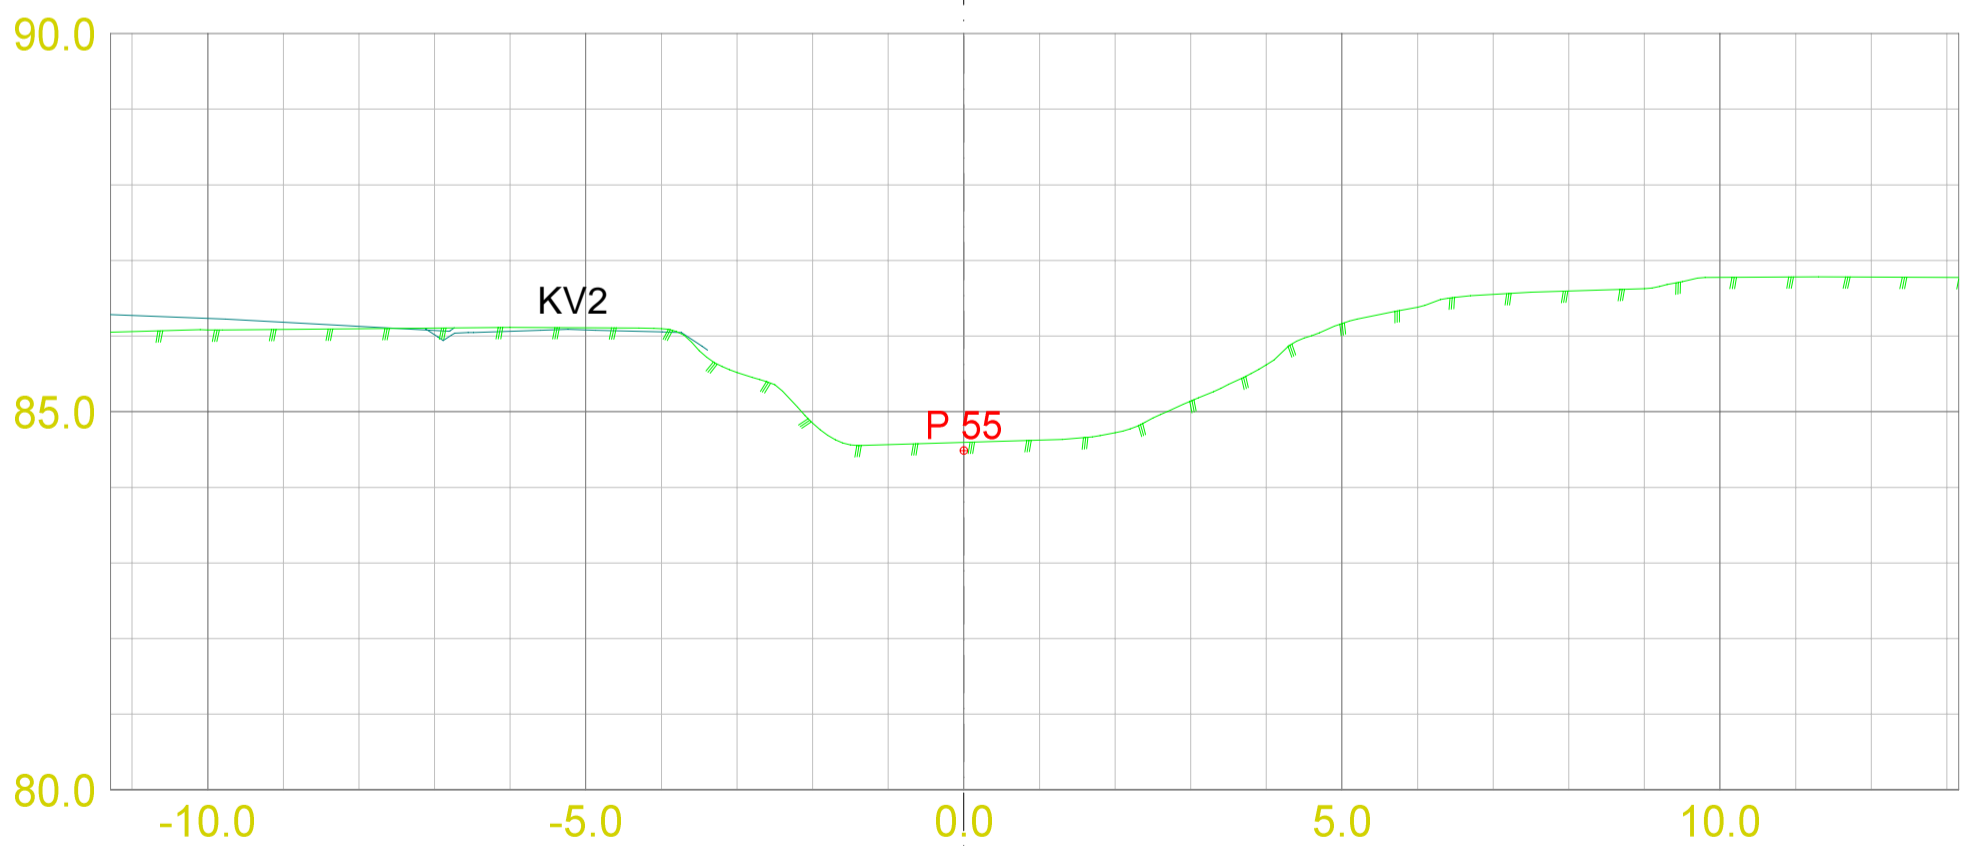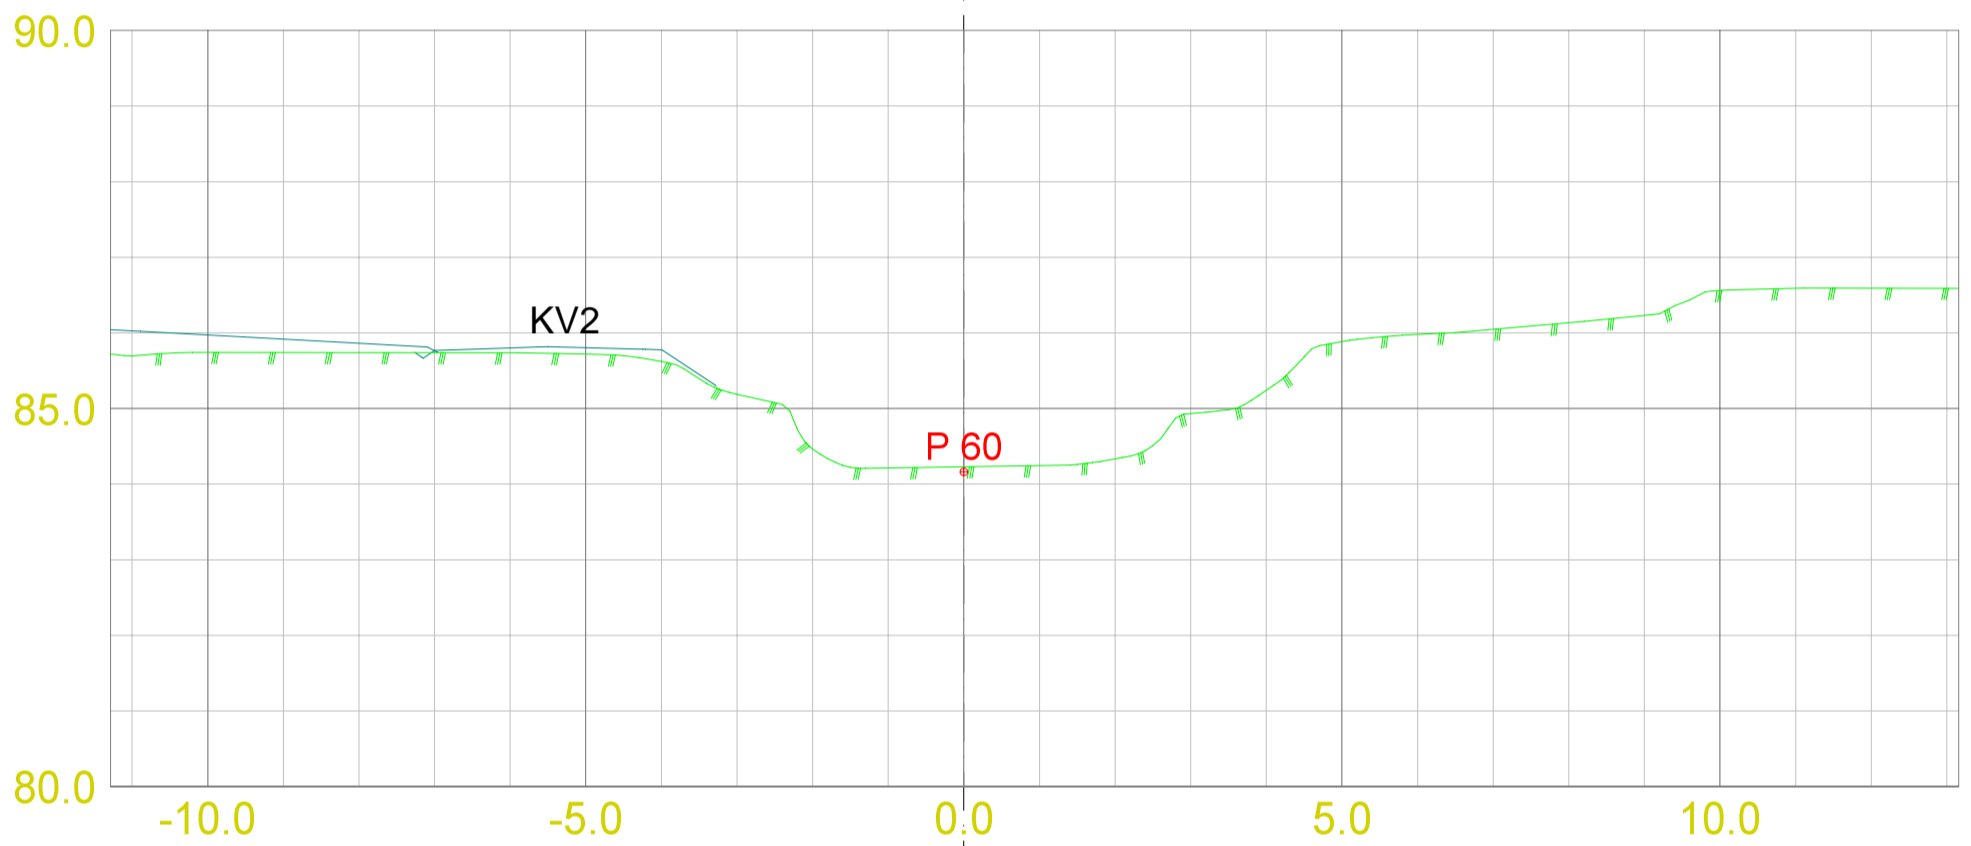




DATA/KARTGRUNNLAG: Prosjekt 16034			OPPDRAGSGIVER: Kikut Utvikling AS Gnr 231/85 - Mølleberget Hole kommune		TVERRPROFILER - VEG PROSJEKT: Tverrprofiltegning - elveløp	
DATO: 31.08.2017	MÅLES.: 1:100	KONSTR.:		TEGN.NR.: 301	VEG NR.	SIDE 4

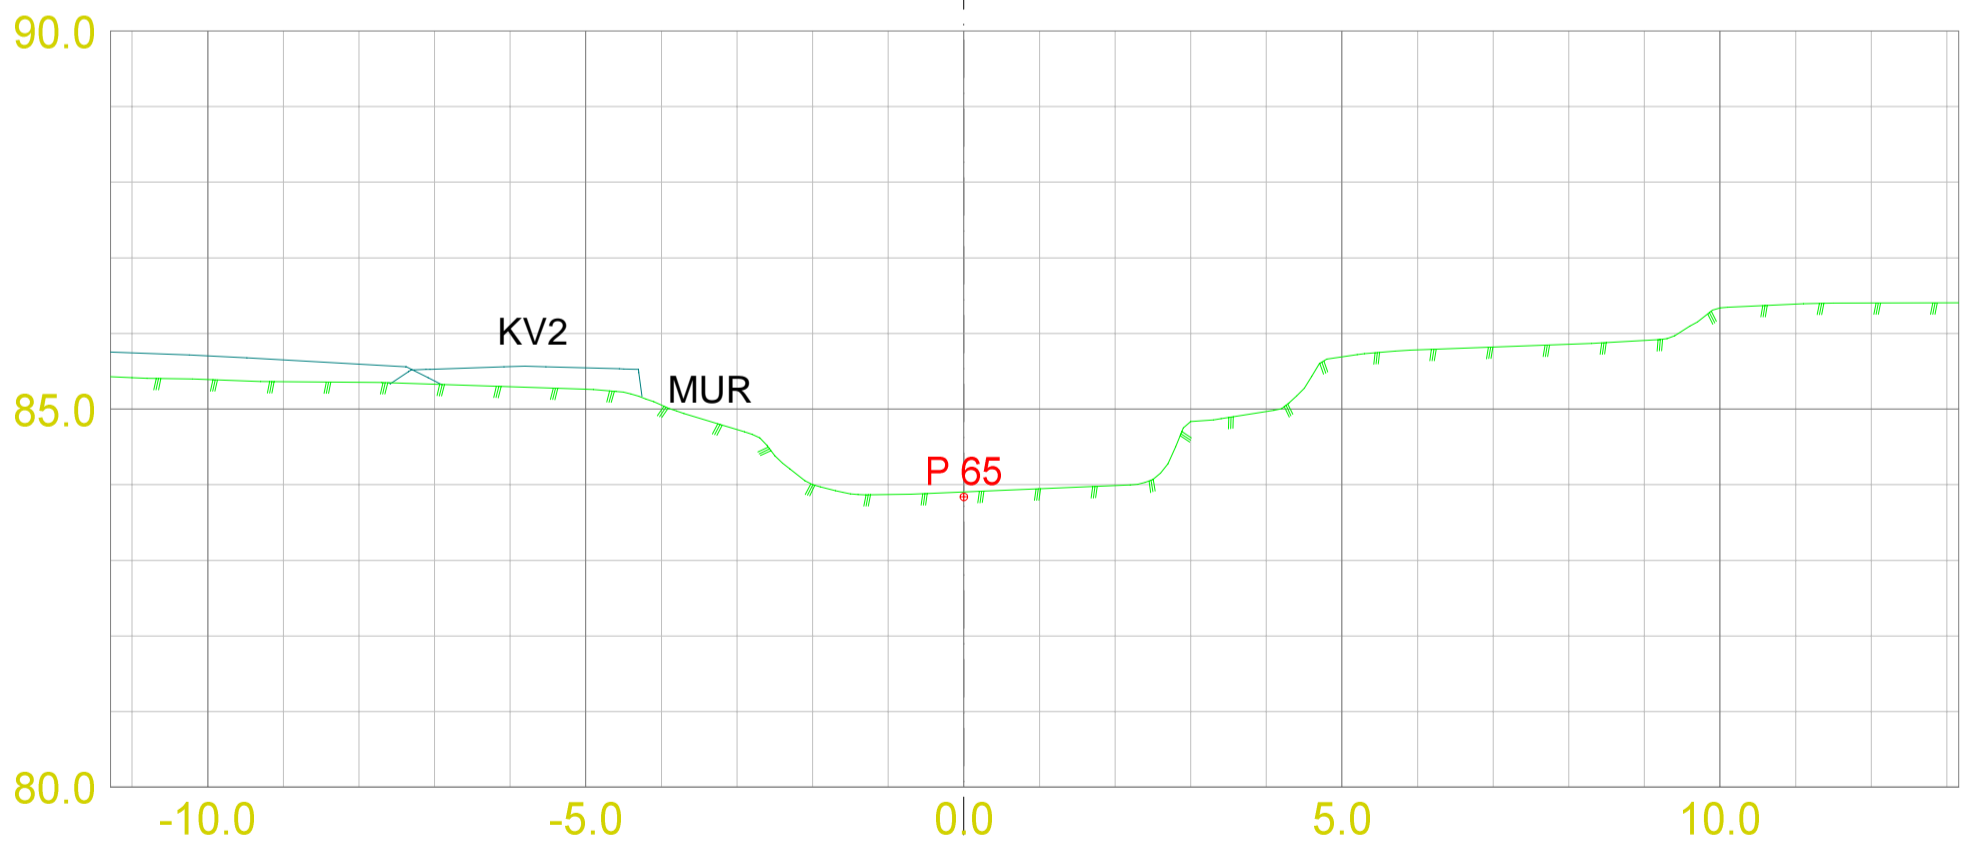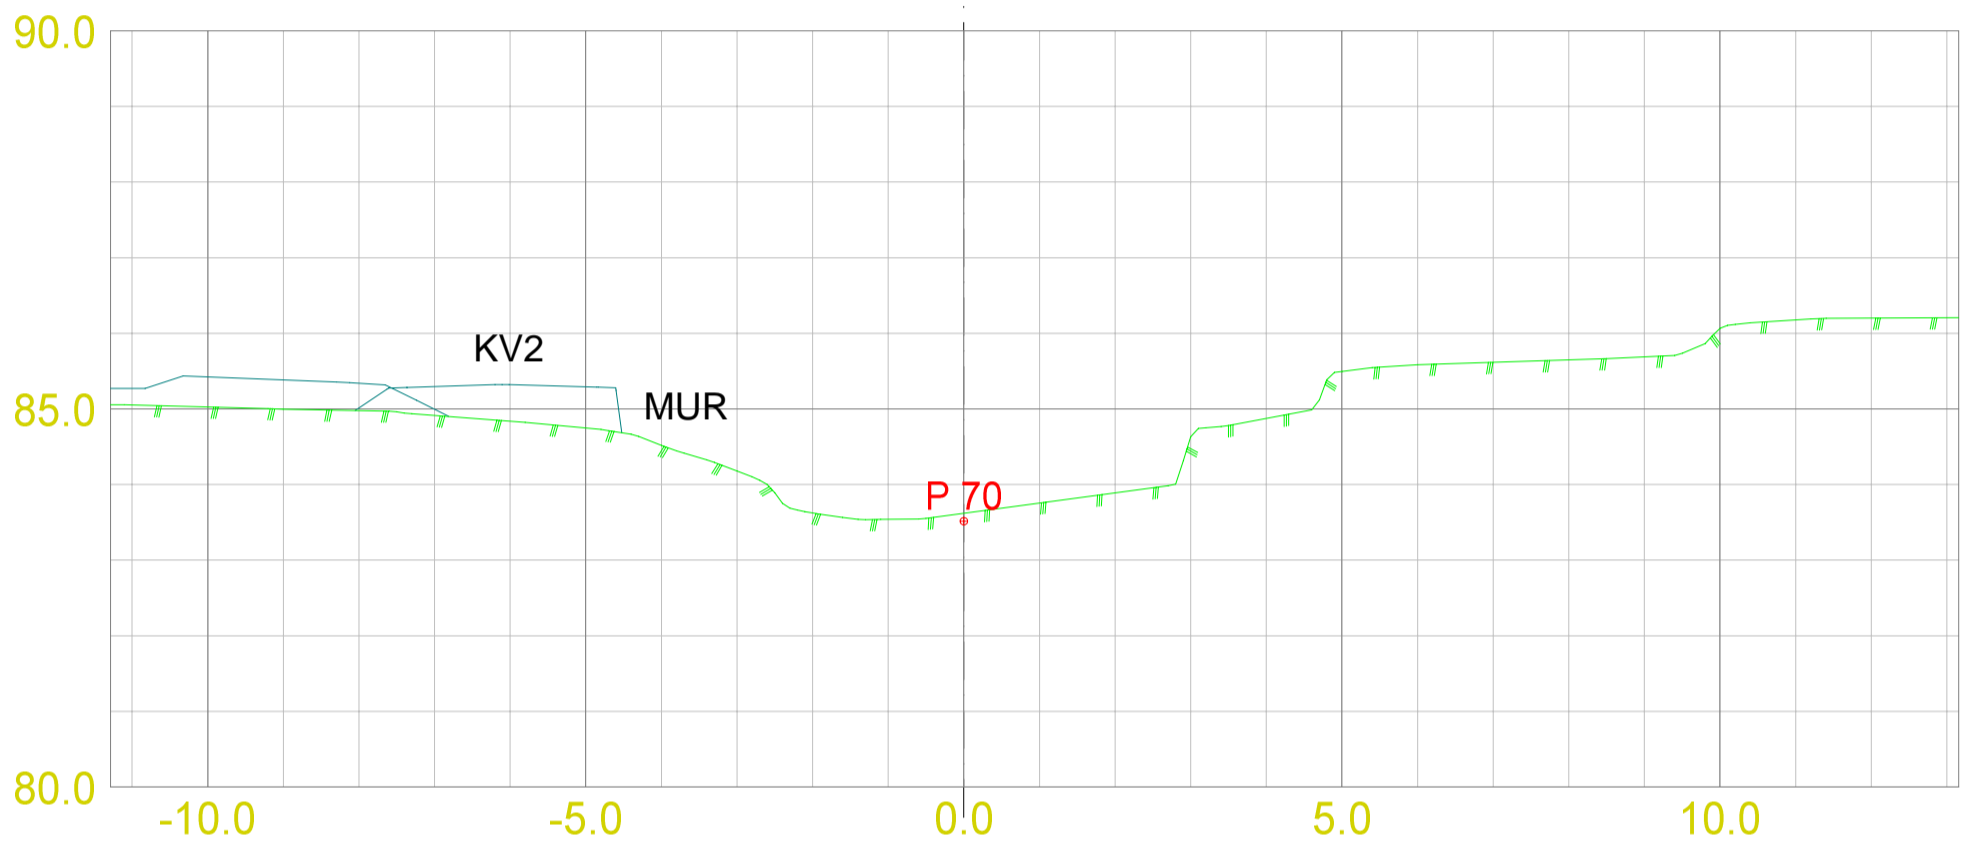

DATA/KARTGRUNNLAG: Prosjekt 16034		OPPDRAGSGIVER: Kikut Utvikling AS Gnr 231/85 - Mølleberget Hole kommune		TEGN.NR.: 301		TVERRPROFILER - VEG PROSJEKT: Tverrprofiltegning - elveløp	
DATO: 31.08.2017	MÅLES.: 1:100	KONSTR.:		VEG NR.		SIDE 5	

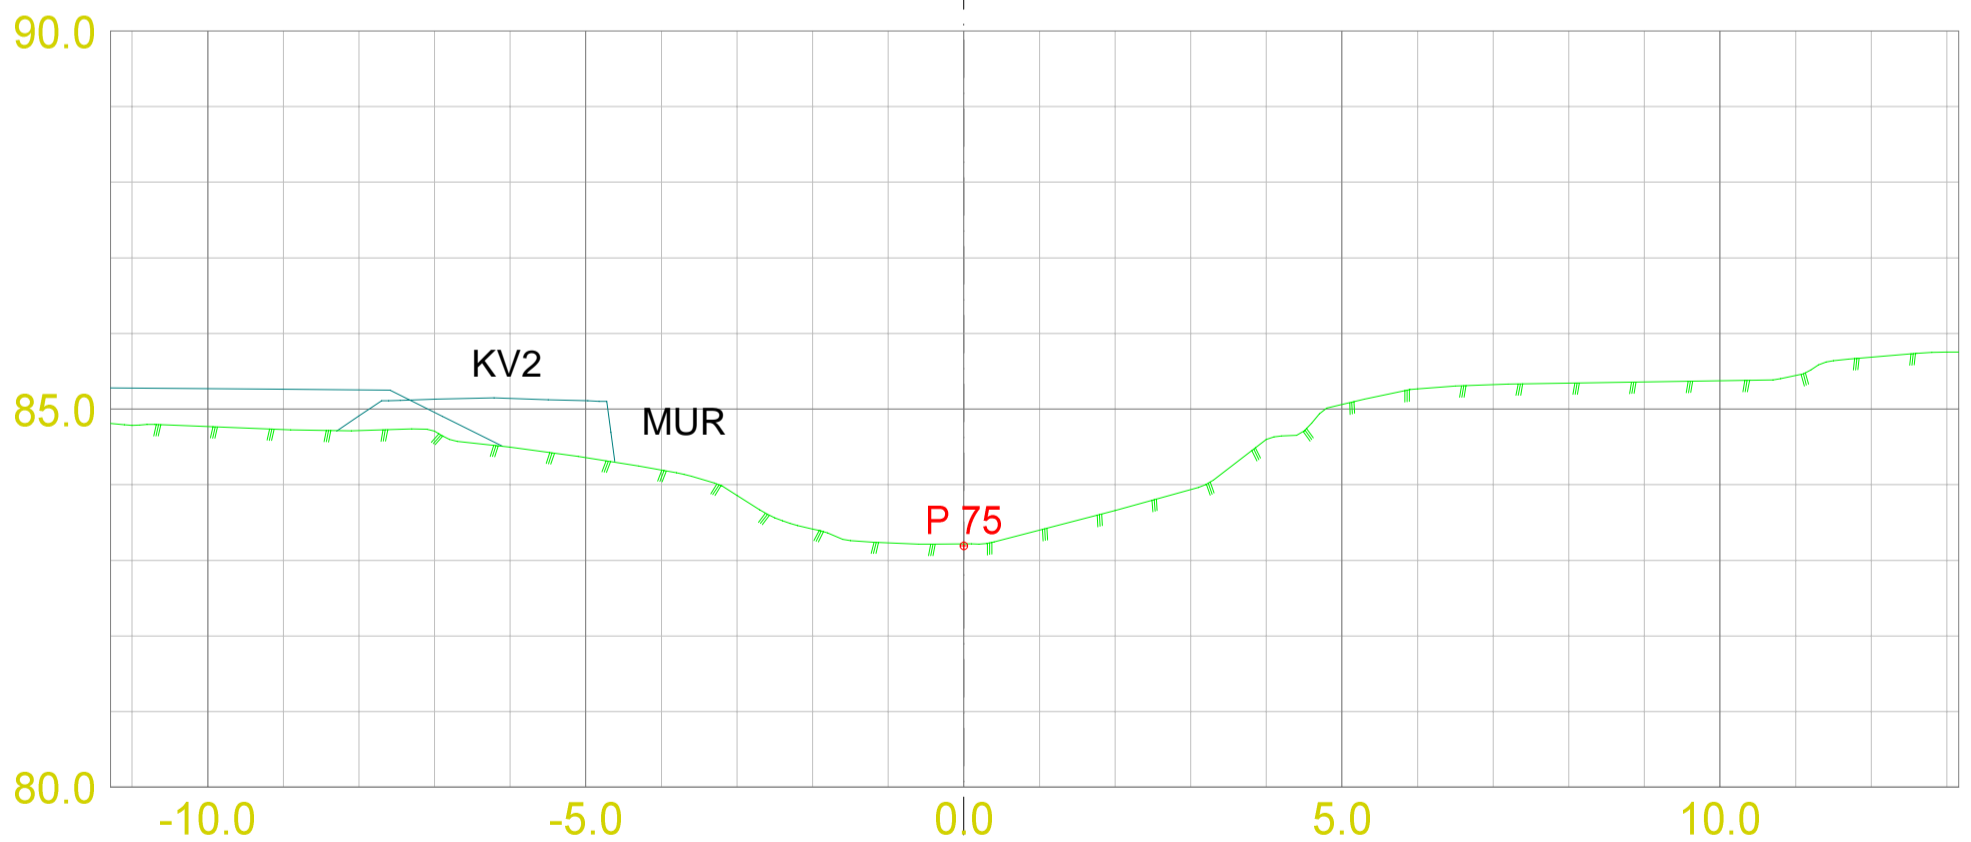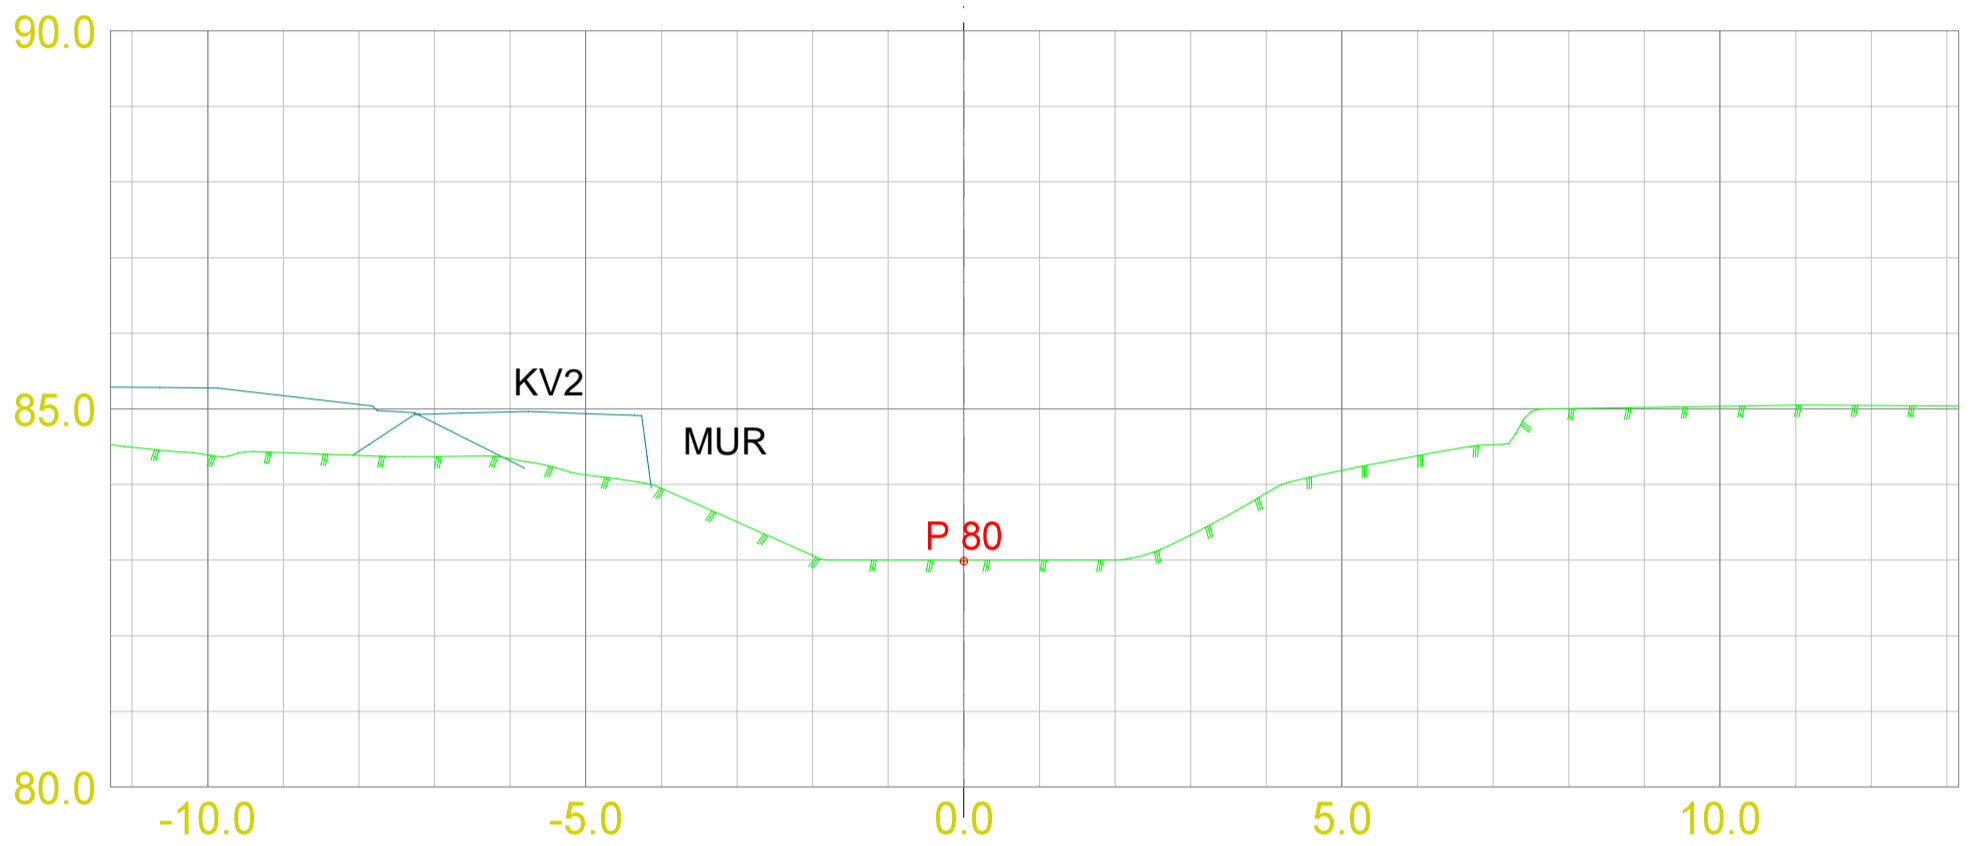

DATA/KARTGRUNNLAG: Prosjekt 16034		OPPDRAGSGIVER: Kikut Utvikling AS Gnr 231/85 - Mølleberget Hole kommune		TEGN.NR.: 301		TVERRPROFILER - VEG PROSJEKT: Tverrprofiltegning - elveløp	
DATO: 31.08.2017	MÅLES.: 1:100	KONSTR.:		VEG NR.		SIDE 6	

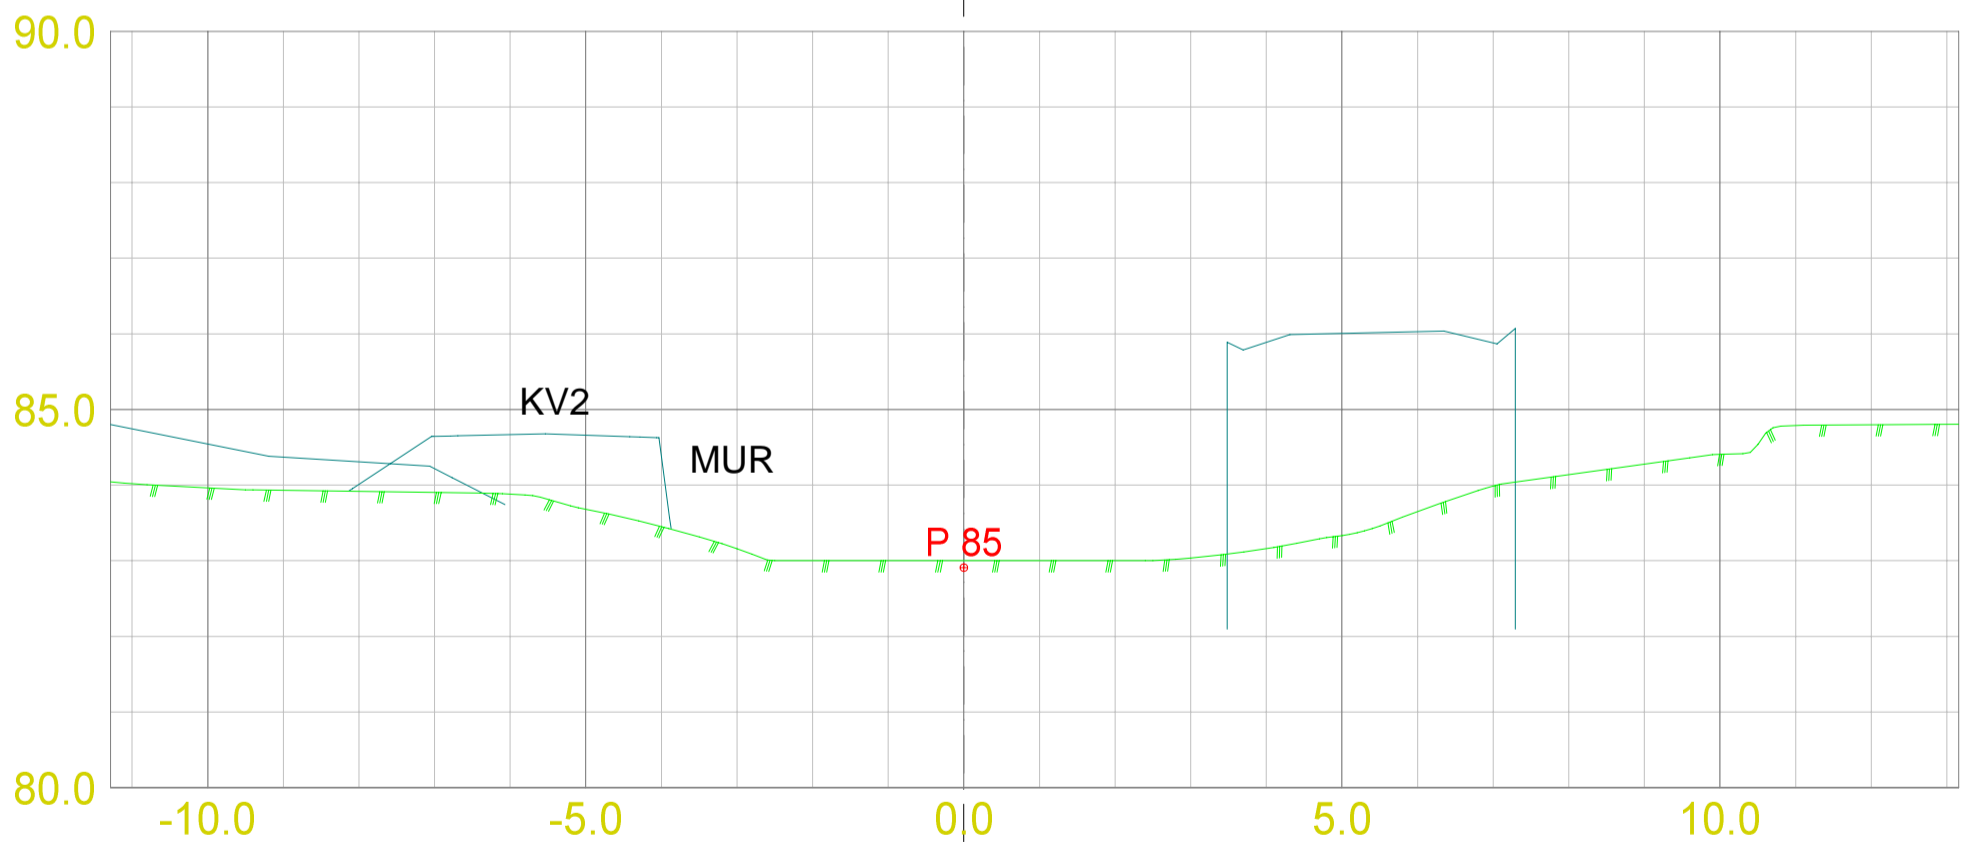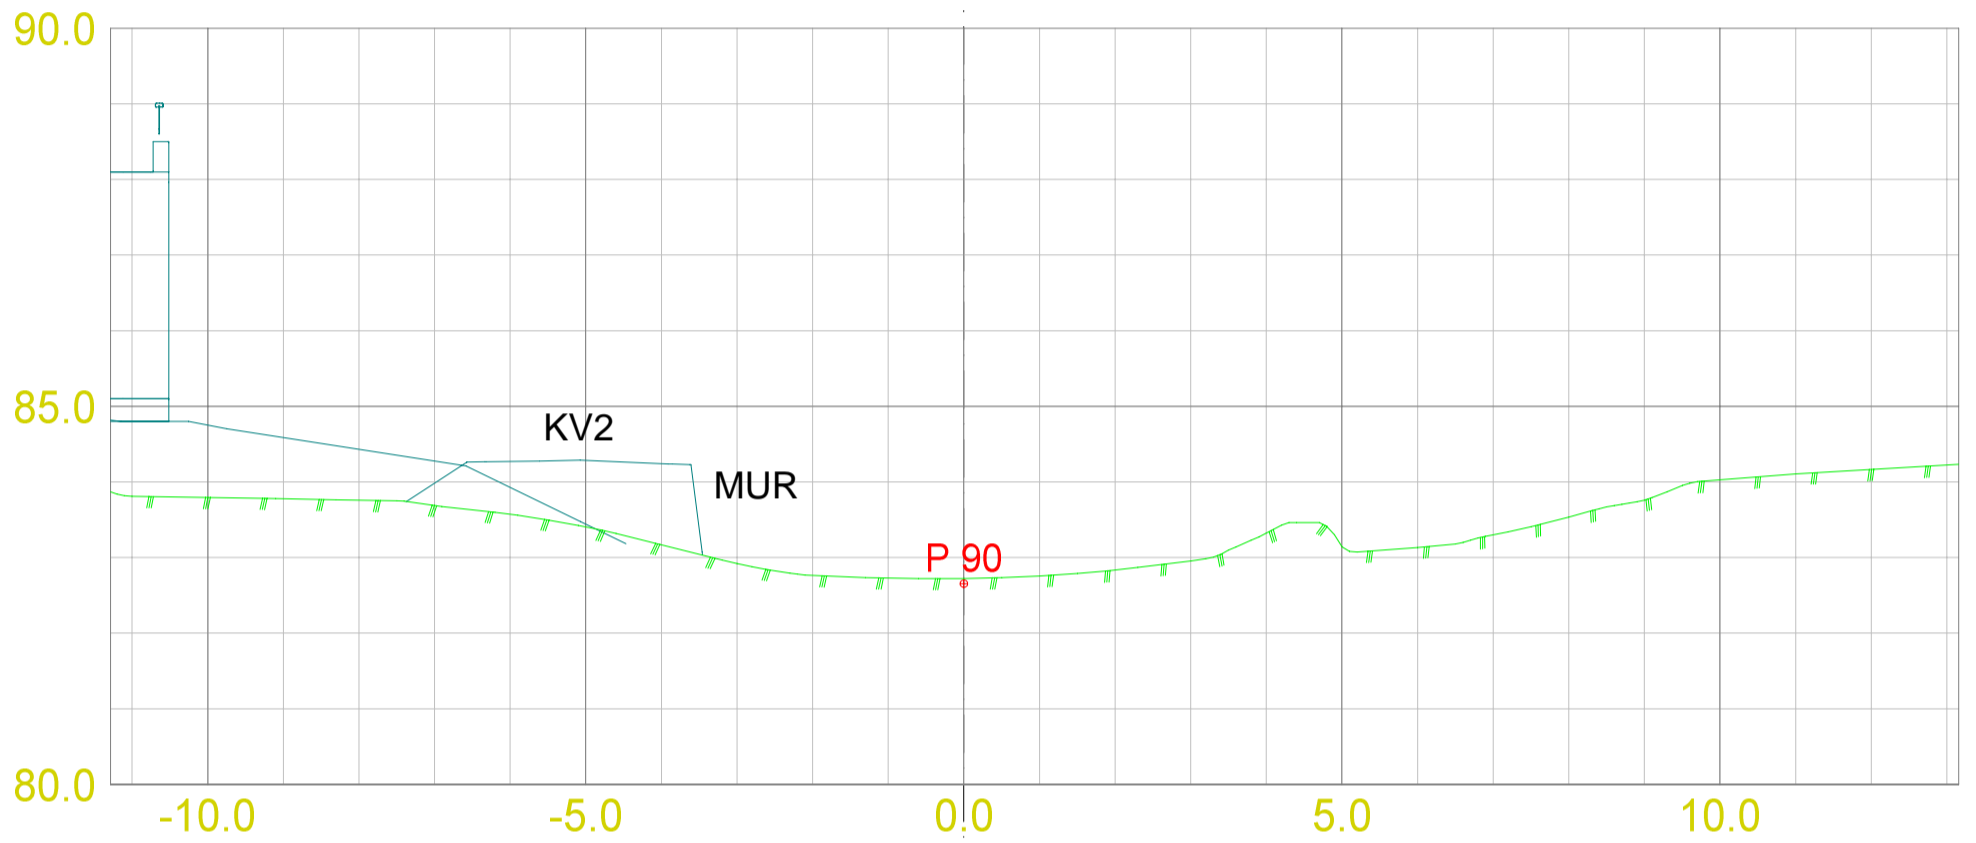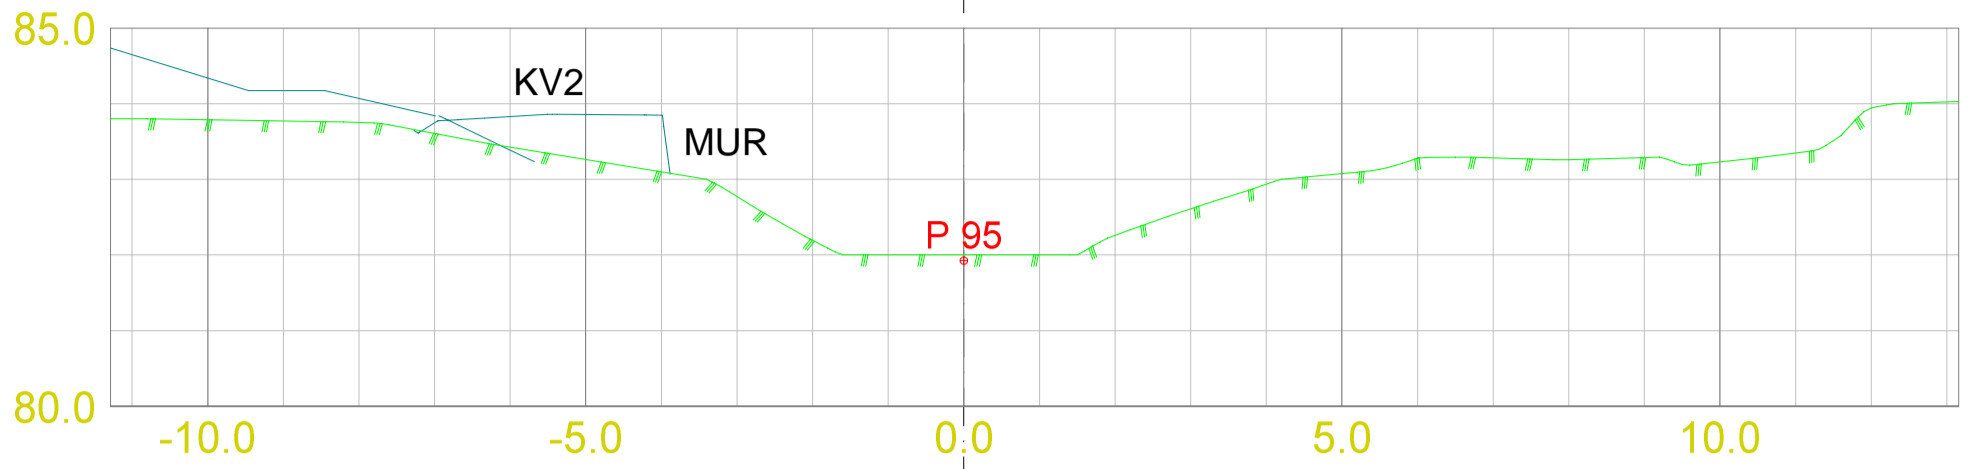

DATA/KARTGRUNNLAG:
Prosjekt 16034

OPPDRAGSGIVER:
Kikut Utvikling AS
Gnr 231/85 - Mølleberget
Hole kommune

TVERRPROFILER - VEG
PROSJEKT: Tverrprofiltegning - elveløp

DATO:
31.08.2017

MÅLES.:
1:100

KONSTR.:





TEGN.NR.:
301


VEG NR.

SIDE

7

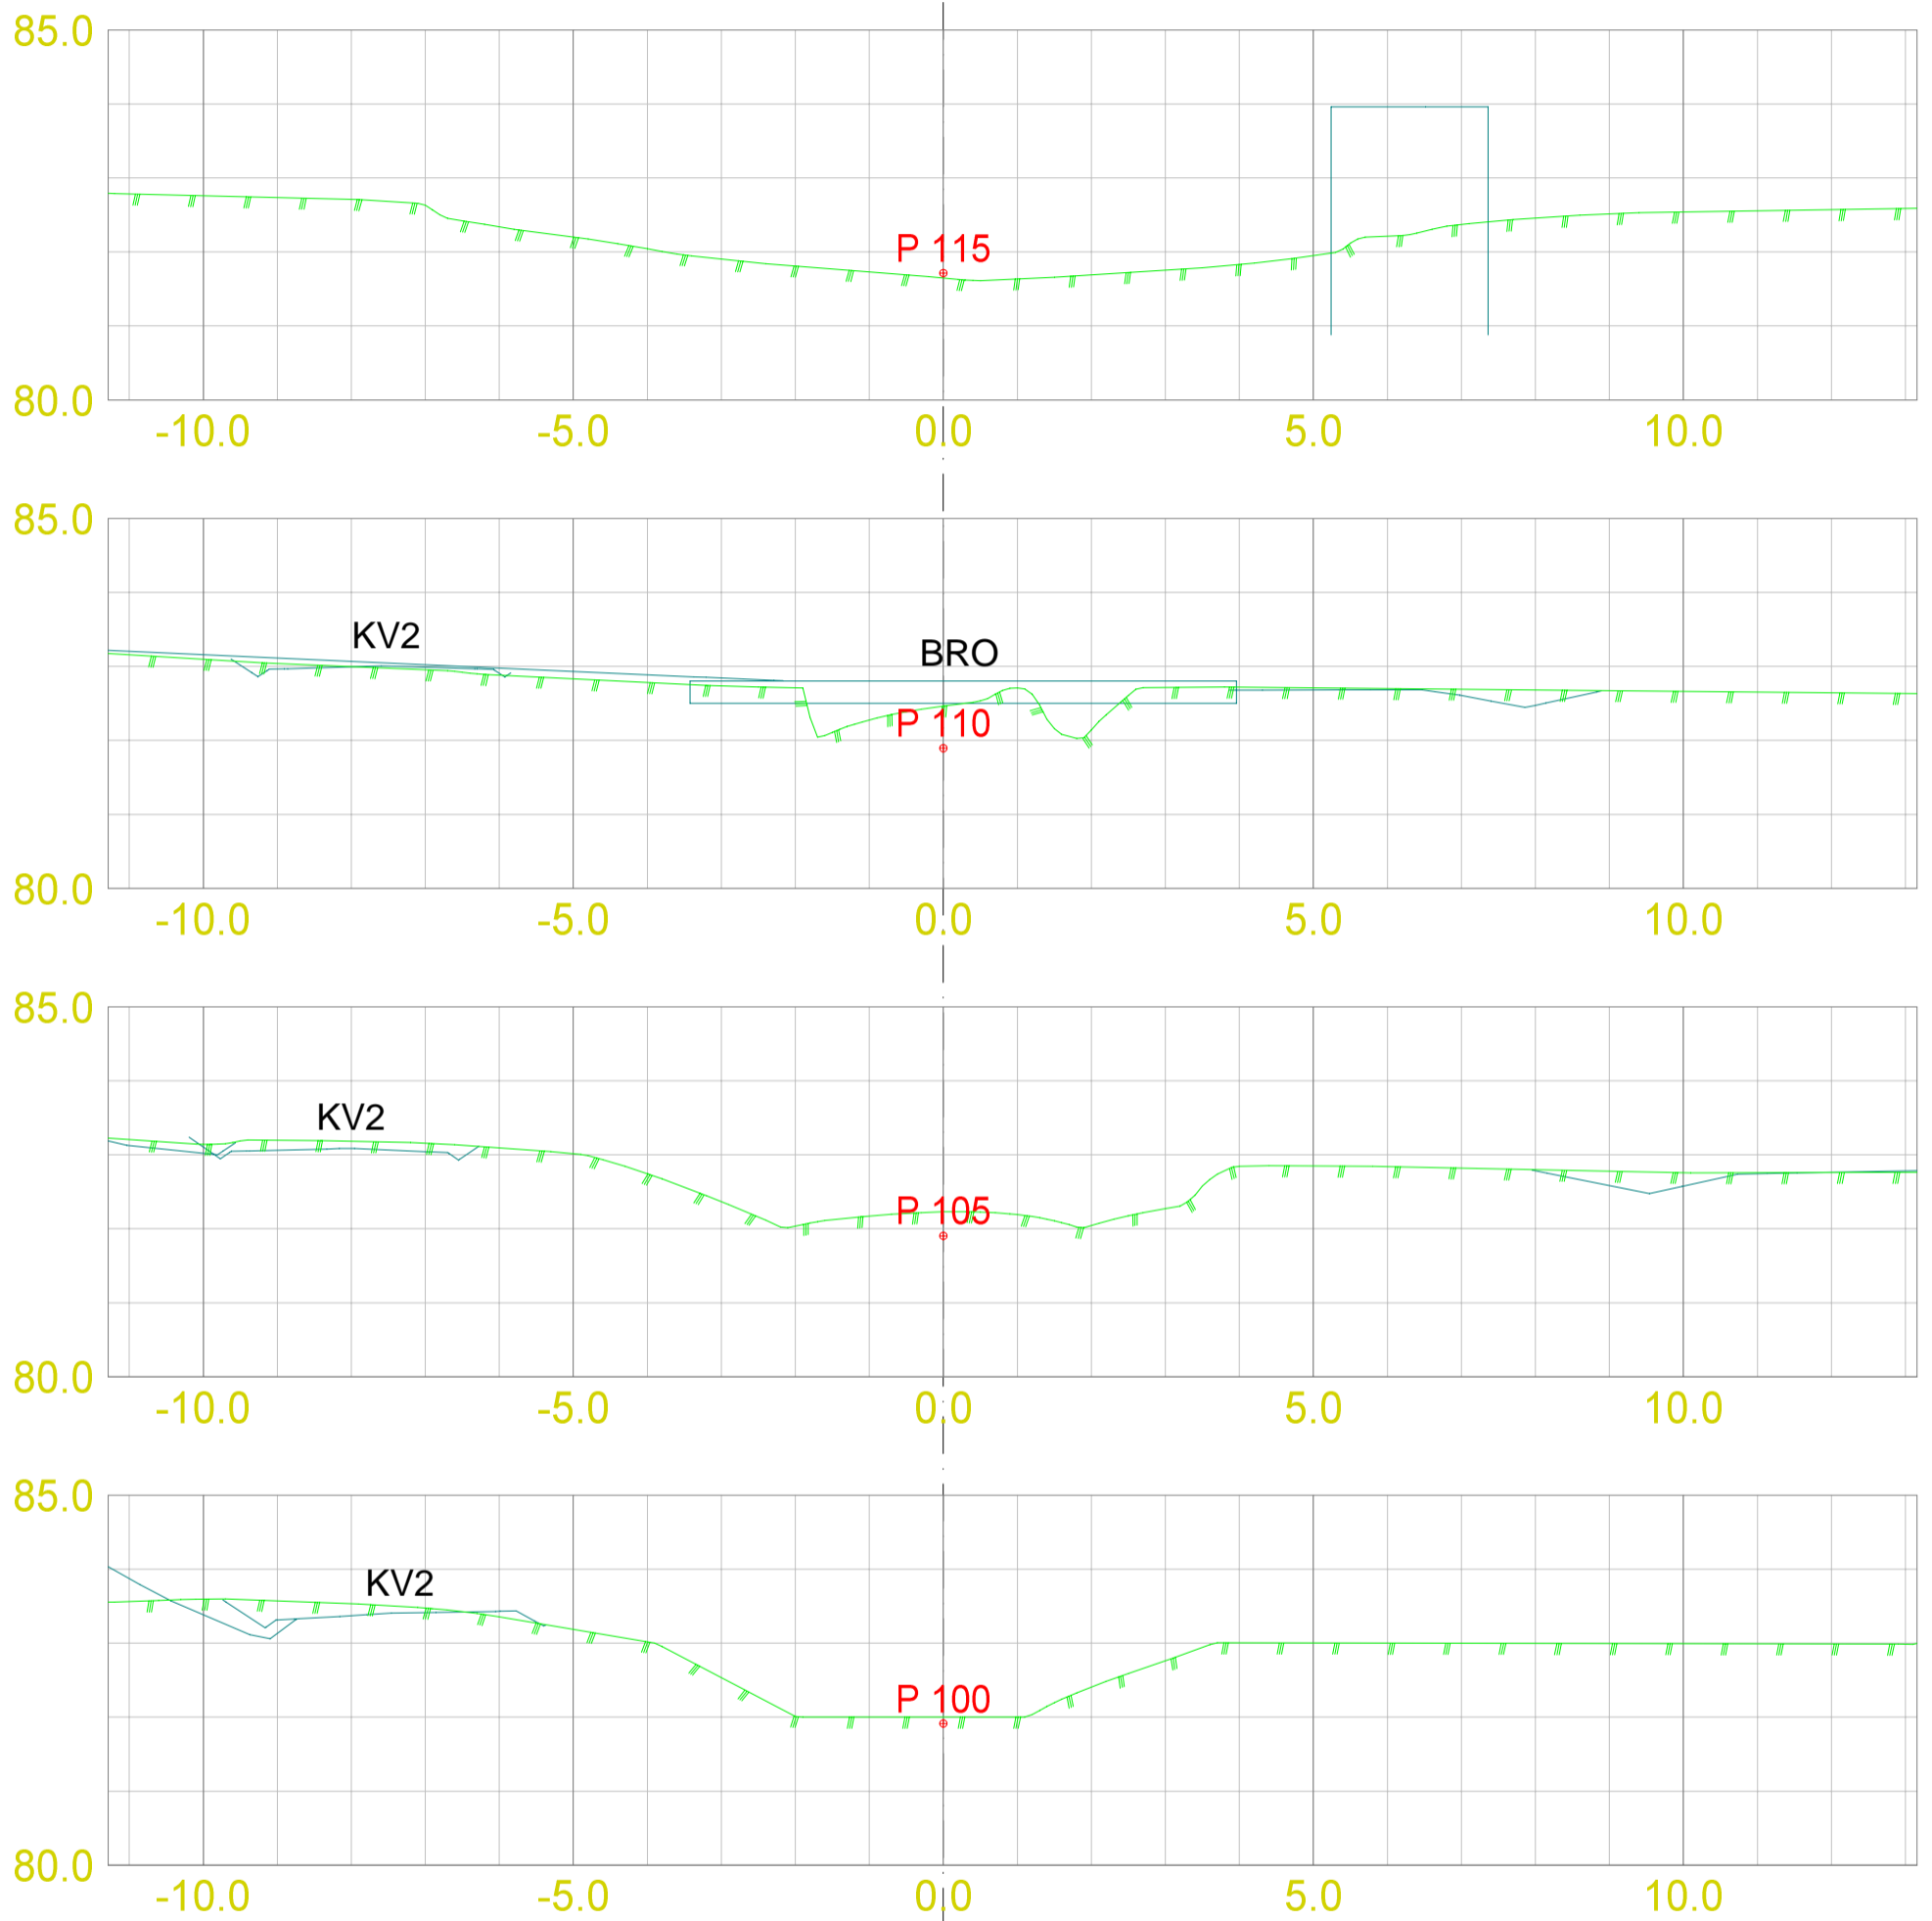

DATA/KARTGRUNNLAG: Prosjekt 16034		OPPDRAGSGIVER: Kikut Utvikling AS Gnr 231/85 - Mølleberget Hole kommune		TVERRPROFILER - VEG PROSJEKT: Tverrrprofiltegning - elveløp	
DATO: 31.08.2017	MÅLES.: 1:100	KONSTR.:		TEGN.NR.: 301	VEG NR.
					VEG NR.

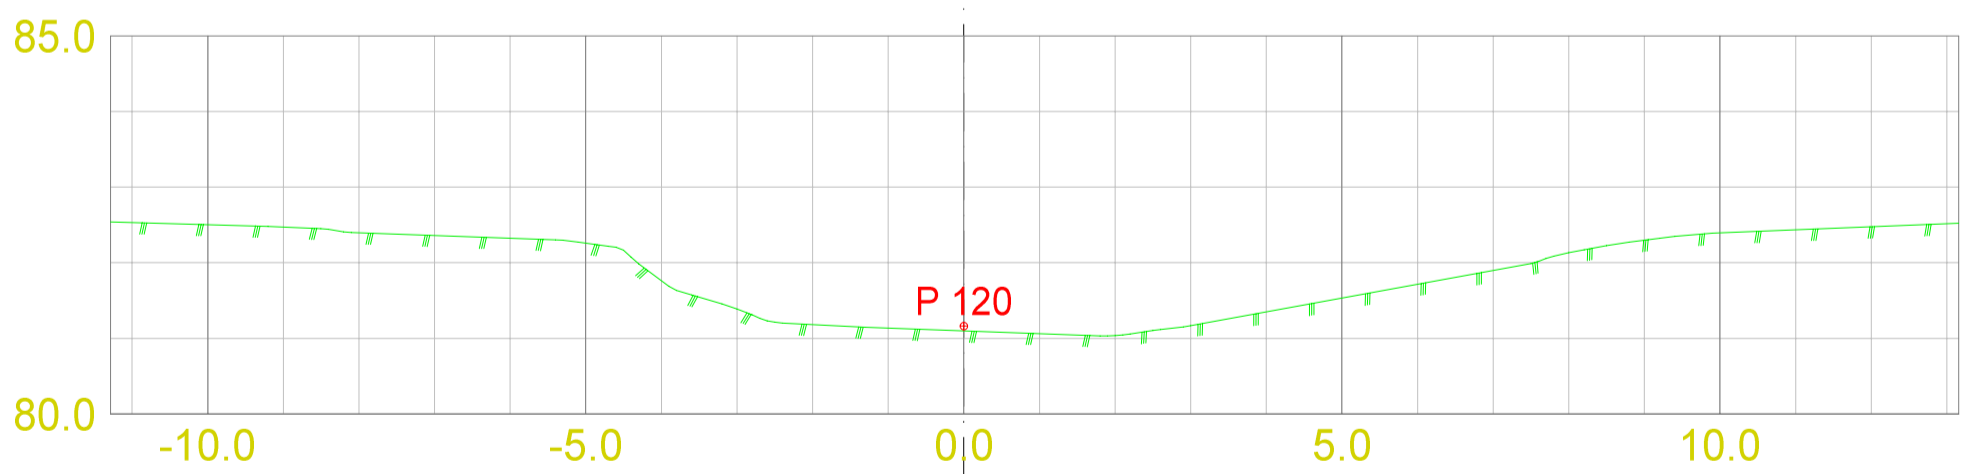

DATA/KARTGRUNNLAG: Prosjekt 16034			OPPDRAGSGIVER: Kikut Utvikling AS Gnr 231/85 - Mølleberget Hole kommune		TVERRPROFILER - VEG PROSJEKT: Tverrrprofiltegning - elveløp	
DATO: 31.08.2017	MÅLES.: 1:100	KONSTR.:		TEGN.NR.: 301	VEG NR.	SIDE 9